





ESQUEMA PLANTA VIVIENDA

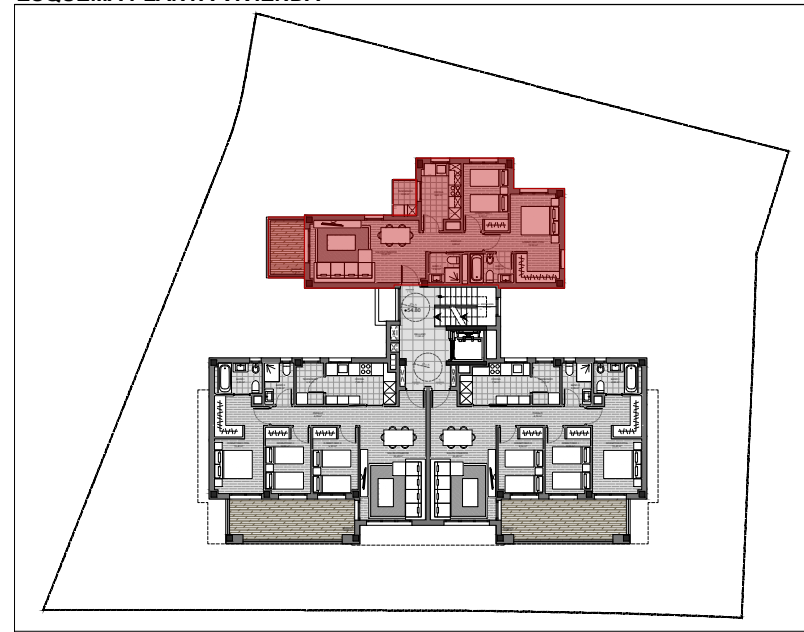

SUPERFICIES DE VIVIENDA	
PLANTA	PRIMERA
LETRA	A
SUPERFICIE ÚTIL CERRADA	
Salón-comedor	19,90 m ²
Cocina	6,80 m ²
Dormitorio Ppal	13,00 m ²
Dormitorio I	8,40 m ²
Baño I	3,50 m ²
Baño II	2,50 m ²
Pasillo	3,00 m ²
TOTAL ÚTIL CERRADA 57,10 m²	
SUPERFICIE ÚTIL EXTERIOR	
Terraza	5,15 m ²
Tendedero	2,30 m ²
TOTAL ÚTIL EXTERIOR 7,45 m²	
SUP. CONSTRUIDA CERRADA 70,75 m²	
SUP. CONSTRUIDA EXTERIOR 8,95 m²	
SUP. CONSTRUIDA TOTAL 79,70 m²	

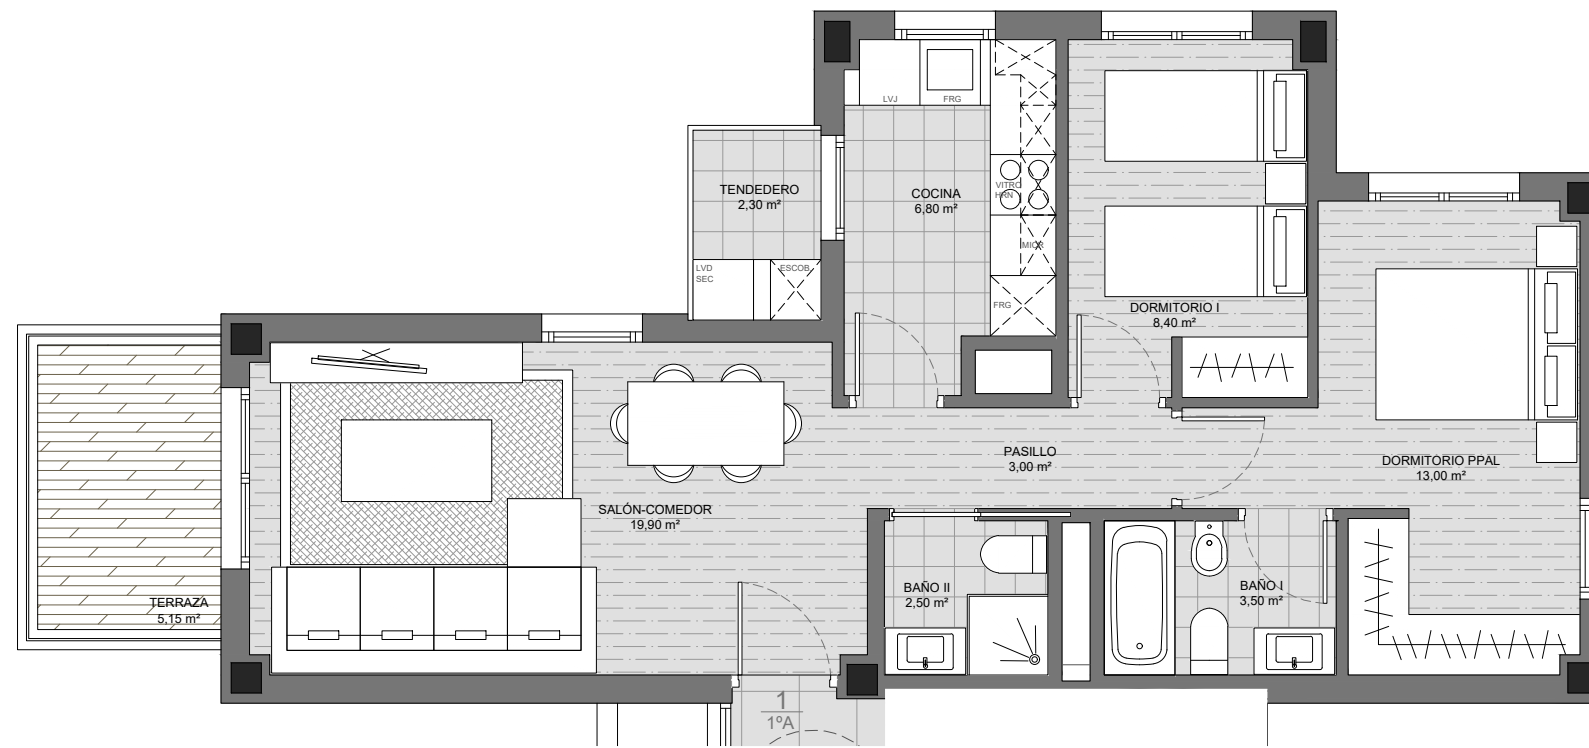

Nota: El presente plano es informativo, no vinculante ni contractual, pudiendo estar sujeto a variaciones por exigencias técnicas de proyecto, jurídicas o que vengan impuestas por administraciones u organismos competentes. Los elementos, accesorios, por ejemplo el mobiliario, son meramente ilustrativos. Las superficies son aproximadas, pudiendo experimentar ligeras modificaciones por razones de índole técnico o legal en el desarrollo de la obra.

CLIENTE/BEZERA:

ETXEARTIBAI S. COOP.

GESTIONA
GESCO 2000 DESARROLLOS
Av/ Sabino Arana 47 Bilbao
94 439 65 84
info@gescodesarrollos.com
www.gescodesarrollos.com



ARQUITECTOS:
EHKI ESTUDIO DE ARQUITECTURA S.L.P
C/ Sipiri 14 48600 Sopela
616 71 55 92 / 615 00 51 06
info@ehkiarquitectos.com
www.ehkiarquitectos.com



OIER AGIRREGOIKOA
AROA RUIZ

12 VIVIENDAS ARTIBAI - GETXO

PLANO: 1ª	FICHAS COMERCIALES SITUACIÓN: PARCELA IV U.E. SAN NICOLÁS GETXO - BIZKAIA	FEBRERO DE 2023 GETXO - BIZKAIA	PLANTA/ VIV 1ª
PLANO 13		E 1/75 0 0.75 1.5	