




SOPELA ERDIALDEA S. COOP.

C/ SERTUTXA

SUPERFICIES DE VIVIENDA	
PORTAL	1
PLANTA	SEGUNDA
LETRA	A
SUPERFICIE ÚTIL CERRADA	
Salón-comedor	19,30 m ²
Cocina	9,10 m ²
Dormitorio Ppal	13,20 m ²
Dormitorio I	10,20 m ²
Dormitorio II	12,40 m ²
Baño I	3,70 m ²
Baño II	3,50 m ²
Distribuidor	7,70 m ²
TOTAL ÚTIL CERRADA	
	79,10 m ²
SUPERFICIE ÚTIL EXTERIOR	
Terraza	5,00 m ²
Tendedero	3,00 m ²
TOTAL ÚTIL EXTERIOR	
	8,00 m ²
SUP. CONSTRUIDA CERRADA	96,65 m ²
SUP. CONSTRUIDA EXTERIOR	9,70 m ²
SUP. CONSTRUIDA TOTAL	
	106,35 m ²

EHKI
ARQUITECTOS

Gesco
Gestión Cooperativas

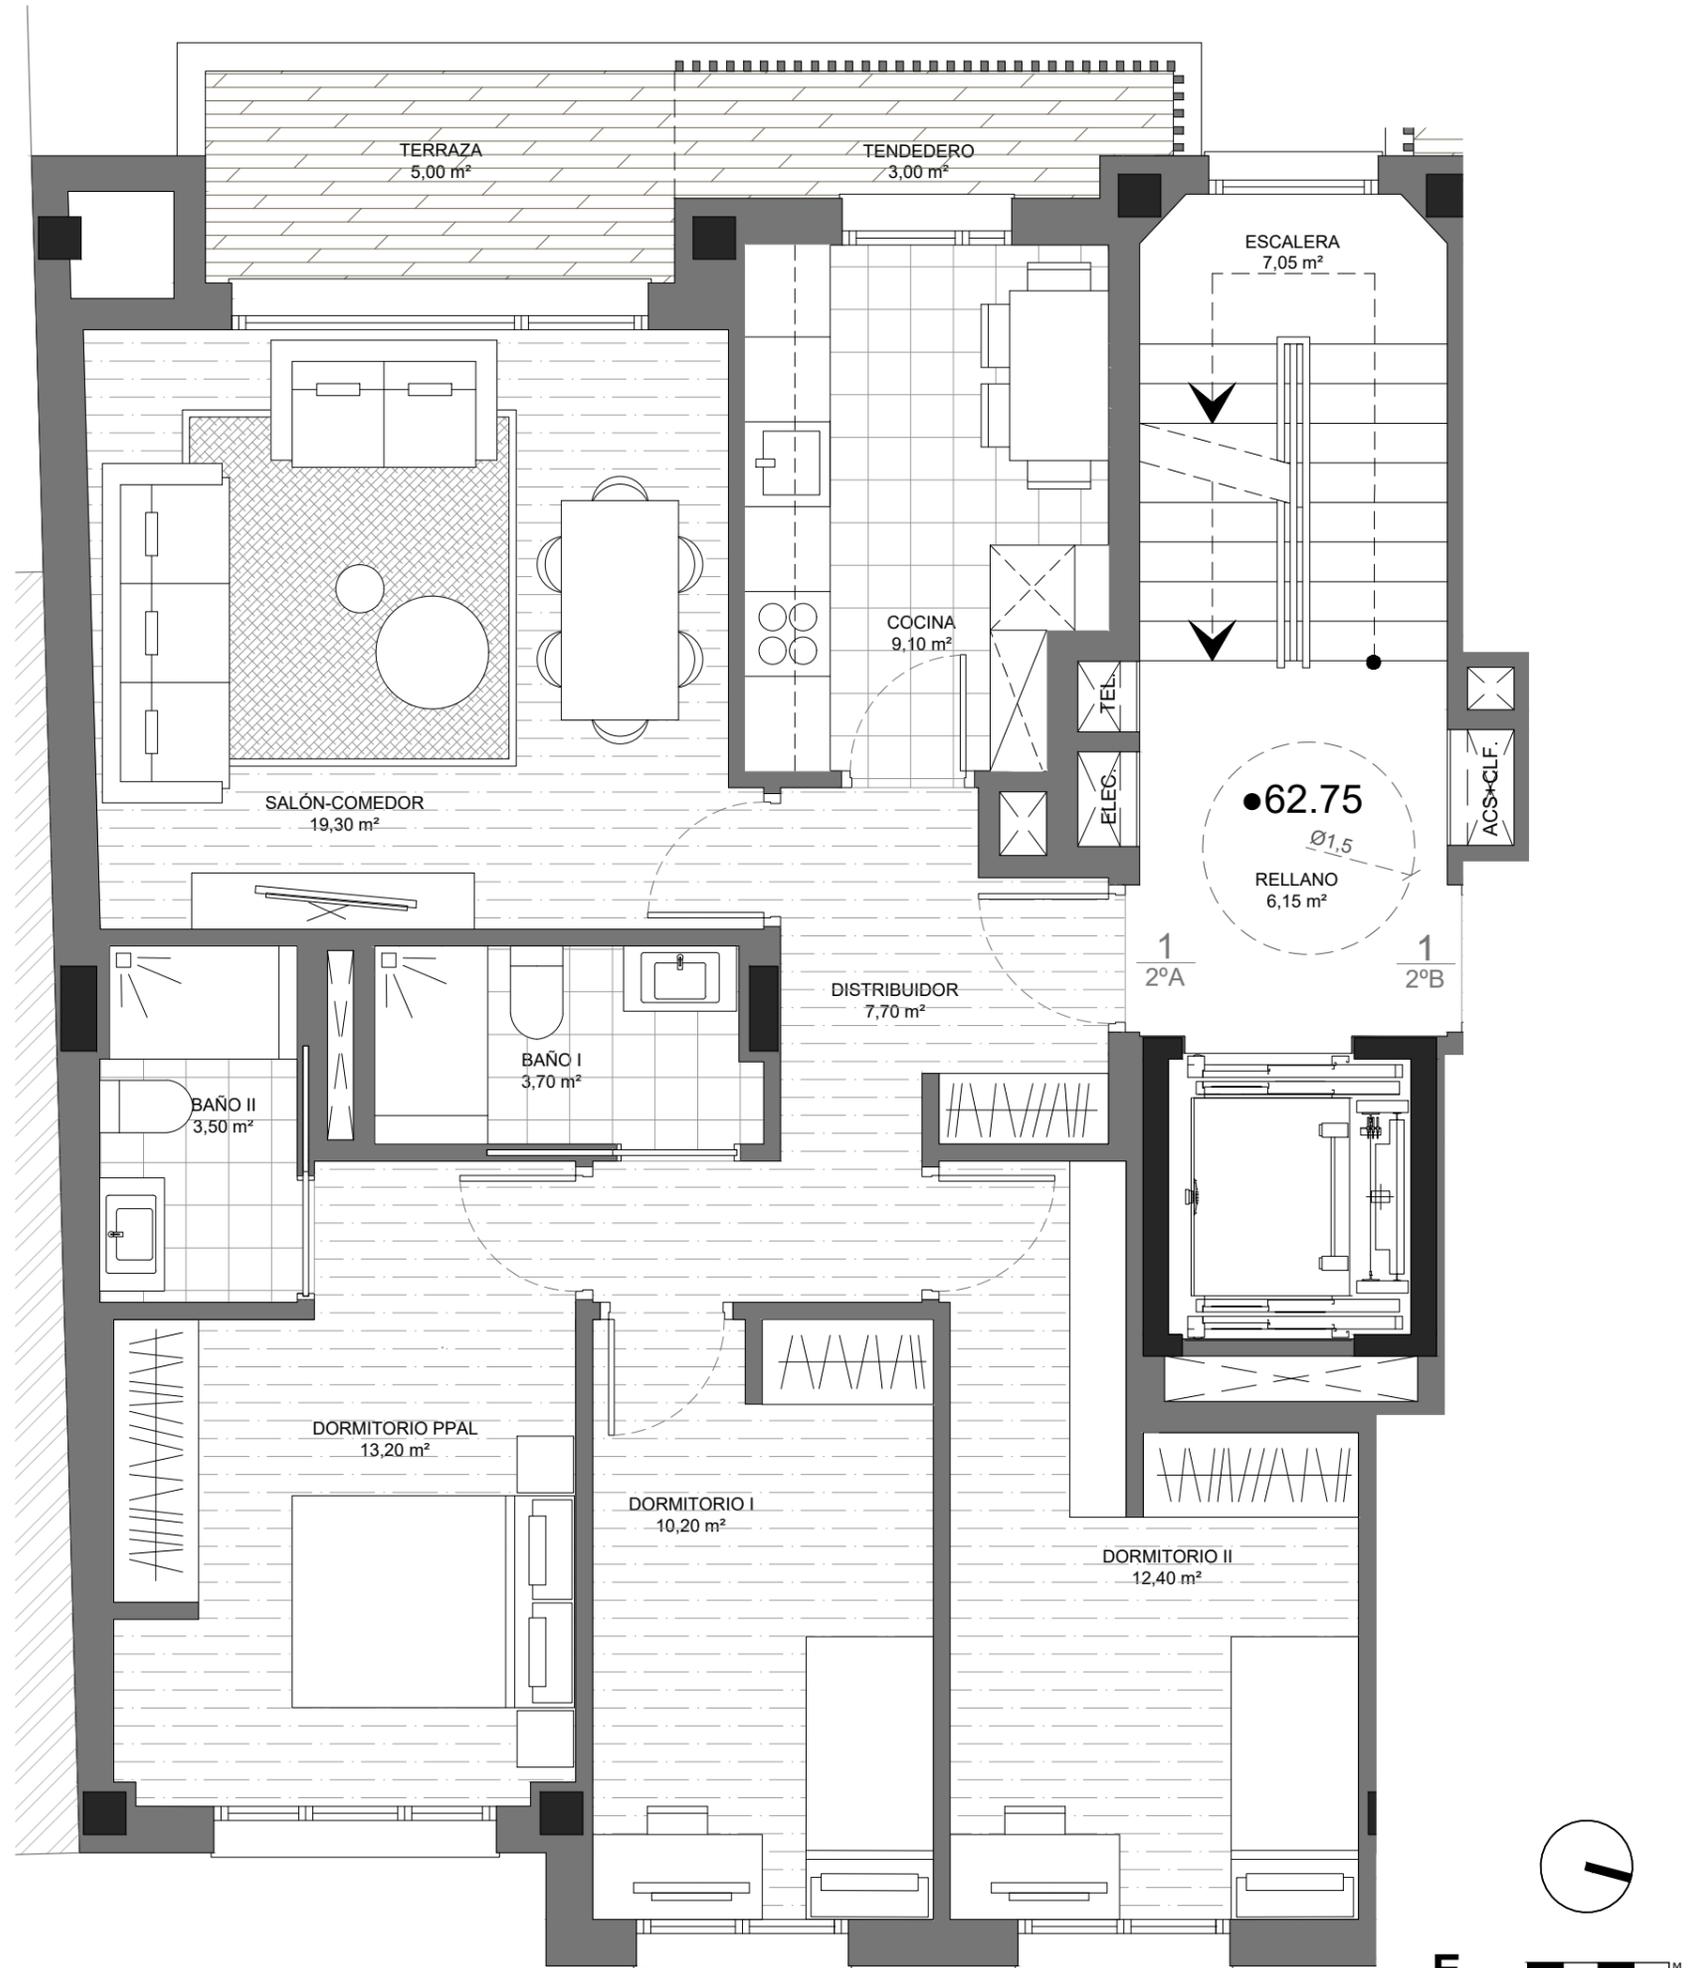

Nota: El presente plano es informativo, no vinculante ni contractual, pudiendo estar sujeto a variaciones por exigencias técnicas de proyecto, jurídicas o que vengan impuestas por administraciones u organismos competentes. Los elementos, accesorios, por ejemplo el mobiliario, son meramente ilustrativos. Las superficies son aproximadas, pudiendo experimentar ligeras modificaciones por razones de índole técnico o legal en el desarrollo de la obra.