




# SOPELA ERDIALDEA S. COOP. C/ SERTUTXA

SUPERFICIES DE VIVIENDA	
PORTAL	1
PLANTA	TERCERA
LETRA	B
SUPERFICIE ÚTIL CERRADA	
Salón-comedor	19,30 m <sup>2</sup>
Cocina	9,10 m <sup>2</sup>
Dormitorio Ppal	12,60 m <sup>2</sup>
Dormitorio I	10,60 m <sup>2</sup>
Dormitorio II	10,10 m <sup>2</sup>
Baño I	3,70 m <sup>2</sup>
Baño II	3,50 m <sup>2</sup>
Distribuidor	7,65 m <sup>2</sup>
TOTAL ÚTIL CERRADA	76,55 m <sup>2</sup>
SUPERFICIE ÚTIL EXTERIOR	
Terraza	5,95 m <sup>2</sup>
Tendedero	3,00 m <sup>2</sup>
TOTAL ÚTIL EXTERIOR	8,95 m <sup>2</sup>
SUP. CONSTRUIDA CERRADA	90,65 m <sup>2</sup>
SUP. CONSTRUIDA EXTERIOR	11,10 m <sup>2</sup>
SUP. CONSTRUIDA TOTAL	101,75 m <sup>2</sup>

**EHKI**  
ARQUITECTOS

**Gesco**  
Gestión Cooperativas

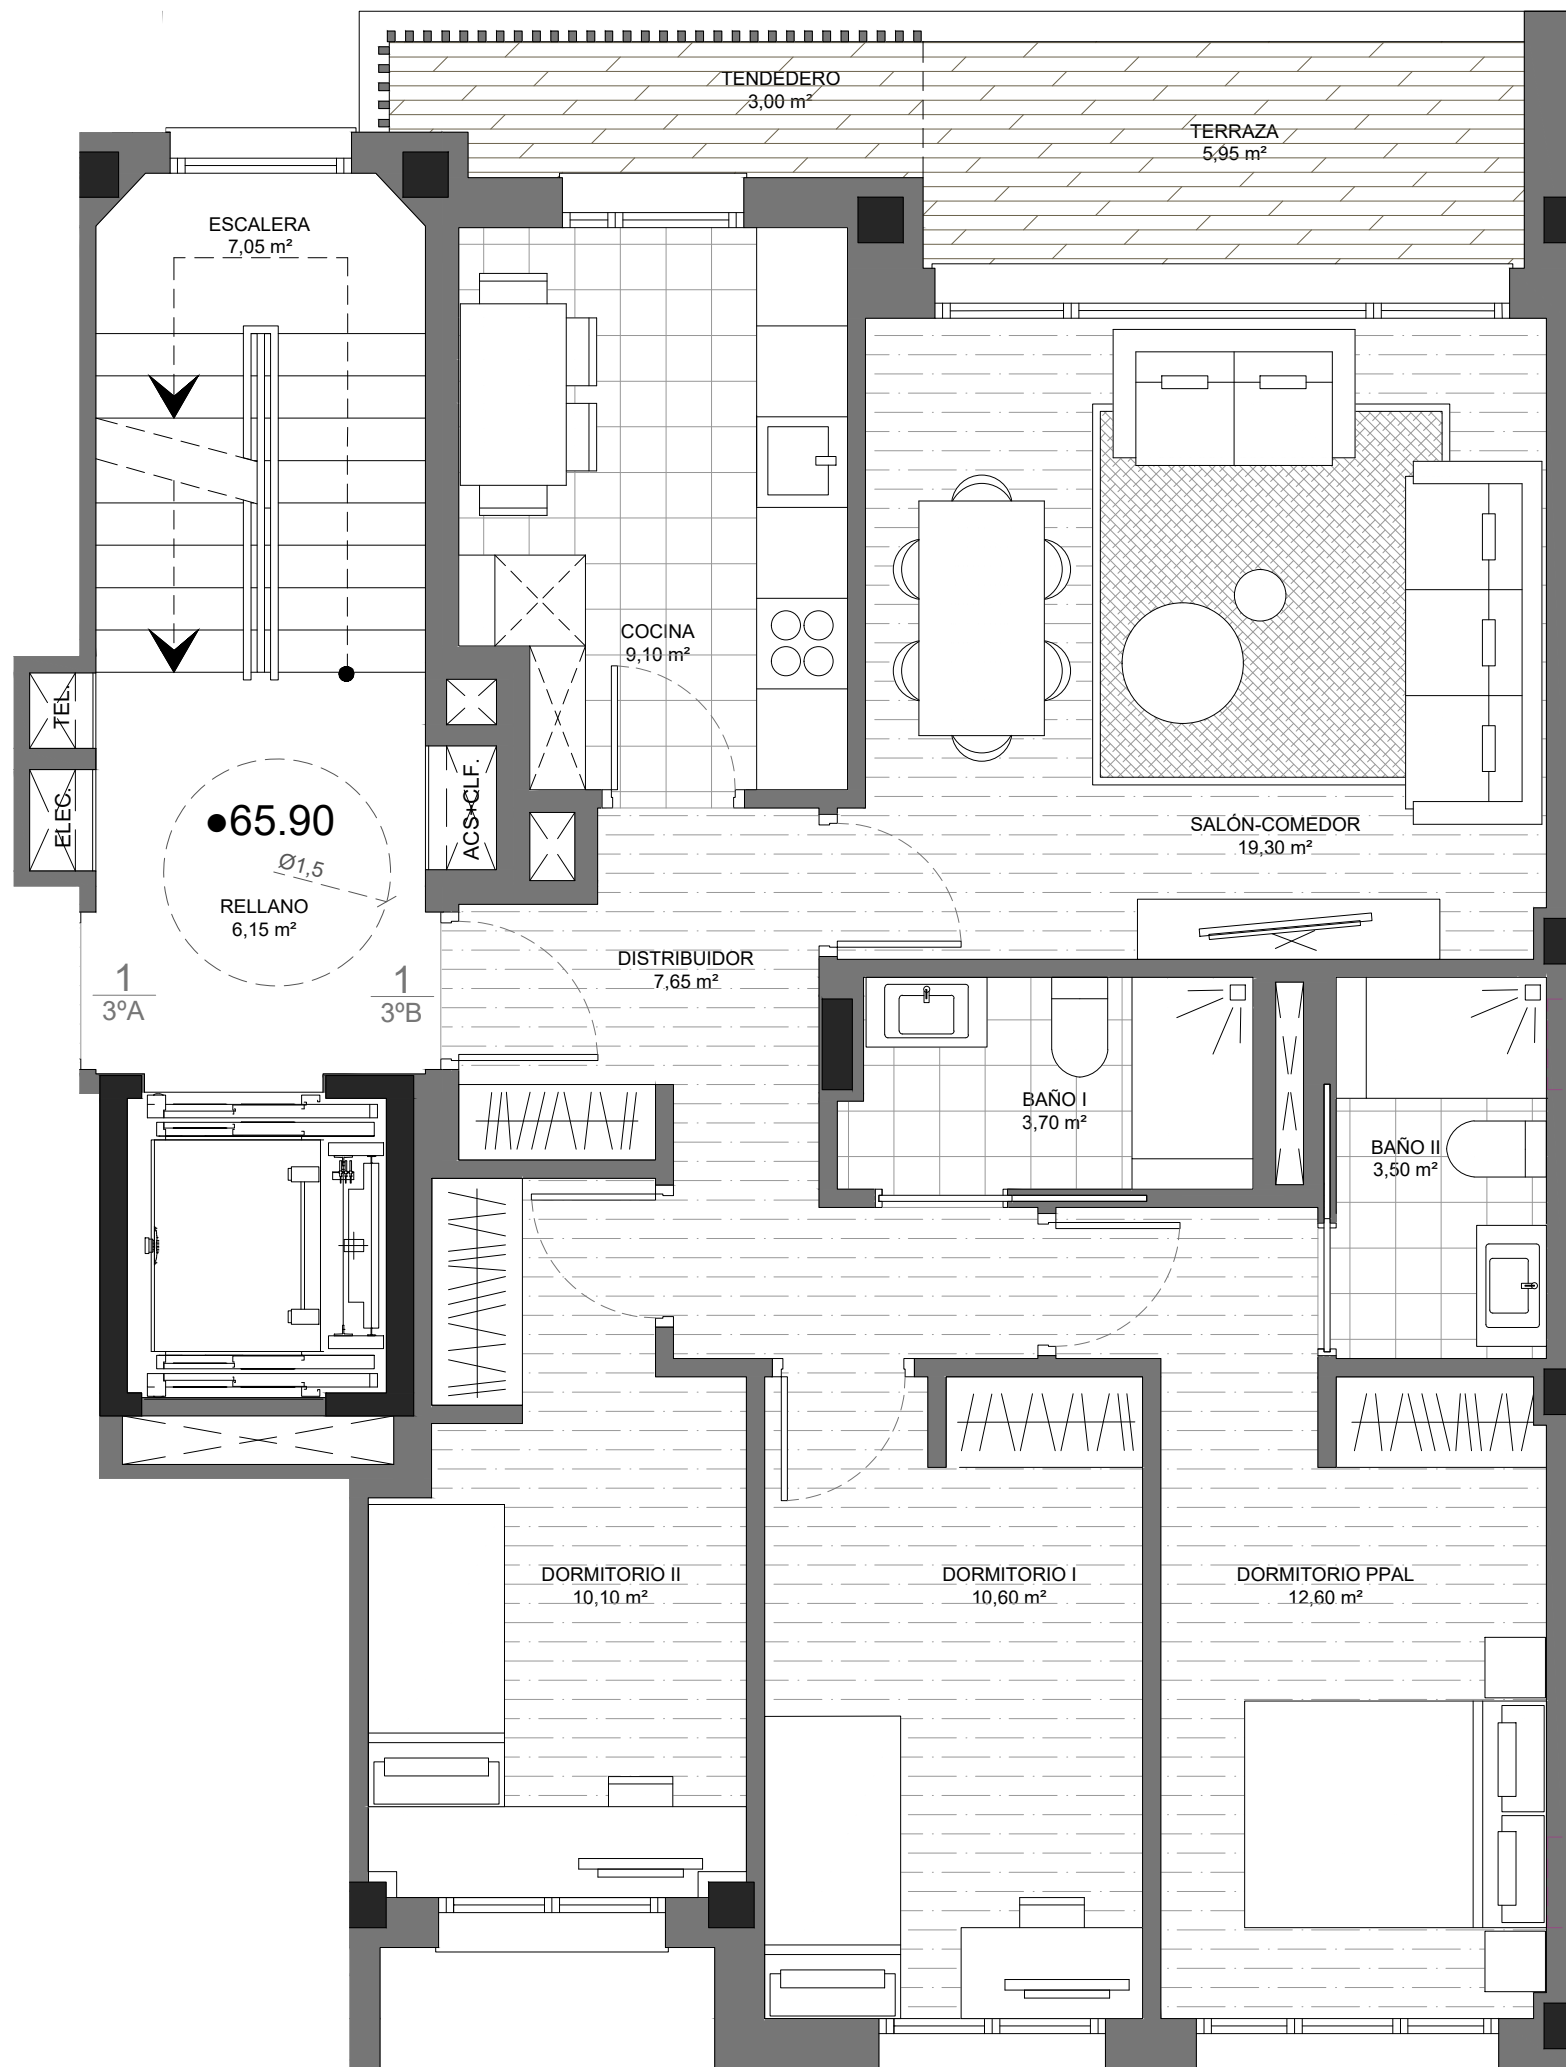

Nota: El presente plano es informativo, no vinculante ni contractual, pudiendo estar sujeto a variaciones por exigencias técnicas de proyecto, jurídicas o que vengan impuestas por administraciones u organismos competentes. Los elementos, accesorios, por ejemplo el mobiliario, son meramente ilustrativos. Las superficies son aproximadas, pudiendo experimentar ligeras modificaciones por razones de índole técnico o legal en el desarrollo de la obra.