


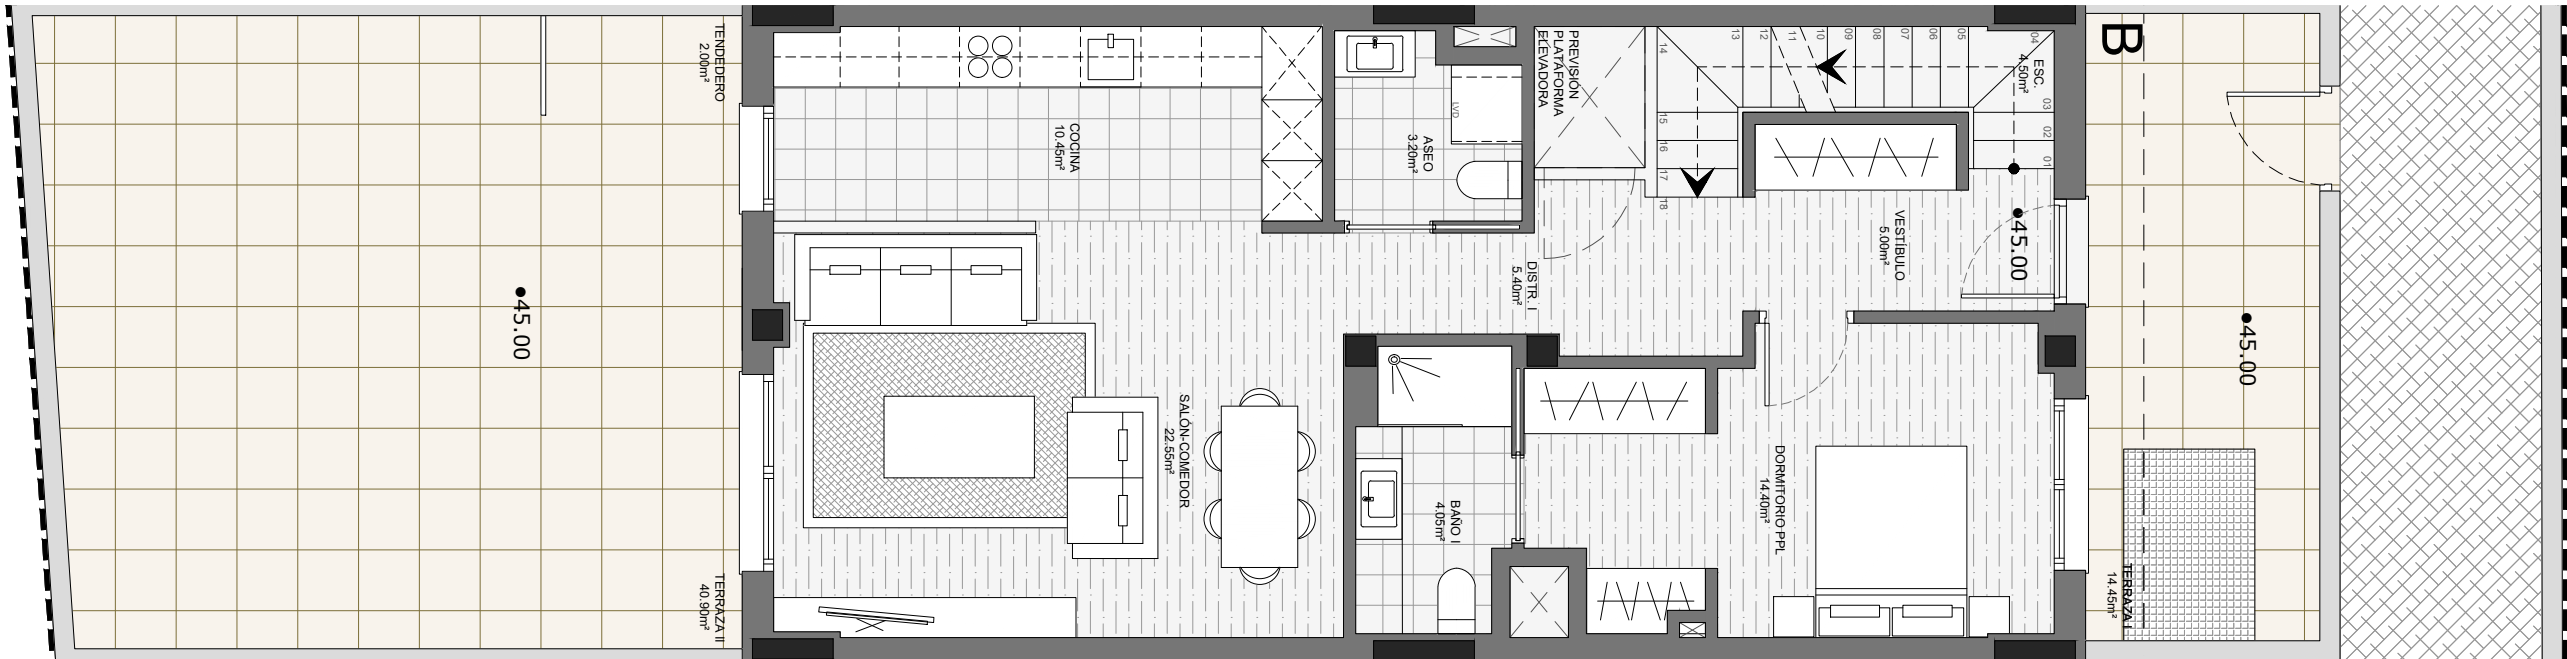

Nota: El presente plano es informativo, no vinculante ni contractual, pudiendo estar sujeto a variaciones por exigencias técnicas de proyecto, jurídicas o que vengan impuestas por administraciones u organismos competentes. Los elementos, accesorios, por ejemplo el mobiliario, son meramente ilustrativos. Las superficies son aproximadas, pudiendo experimentar ligeras modificaciones por razones de índole técnico o legal en el desarrollo de la obra.

CLIENTE:

AZKORRI BIDEA SOCIEDAD COOPERATIVA

GESTIONA

GESCO 2000 DESARROLLOS

Av/ Sabino Arana 47 Bilbao
94 439 65 84
info@gescodesarrollos.com
www.gescodesarrollos.com

Gesco
Gestión Cooperativas

ARQUITECTOS:

EHKI ESTUDIO DE ARQUITECTURA S.L.P

C/ Sipiri 14 48600 Sopela
616 71 55 92 / 615 00 51 06
info@ehkiarquitectos.com
www.ehkiarquitectos.com

EHKI
ARQUITECTOS

OIER AGIRREGOIKOA
AROA RUIZ

5 VIVIENDAS ADOSADAS EN EL SUC KURTZE DE BERANGO

PLANO: VIVIENDA B EXTERIORES PLANO 09	FICHAS COMERCIALES SITUACIÓN: S.U.C. KURTZE PARCELA ZRU-3 BERANGO - BIZKAIA		JULIO DE 2024	PLANTA/ VIV VIV B
			SOPELA - BIZKAIA	
			E 1/75	