
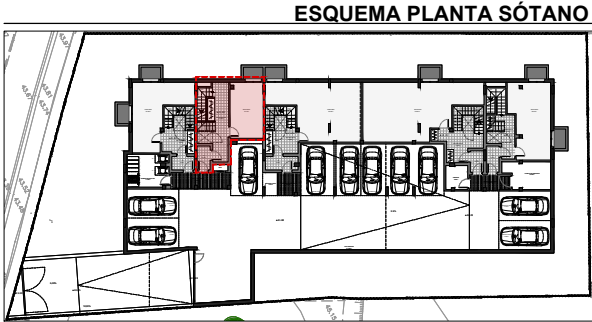
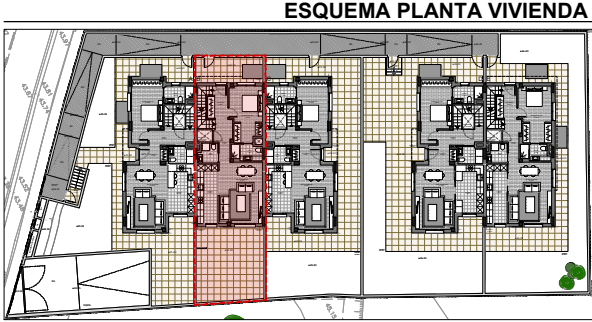
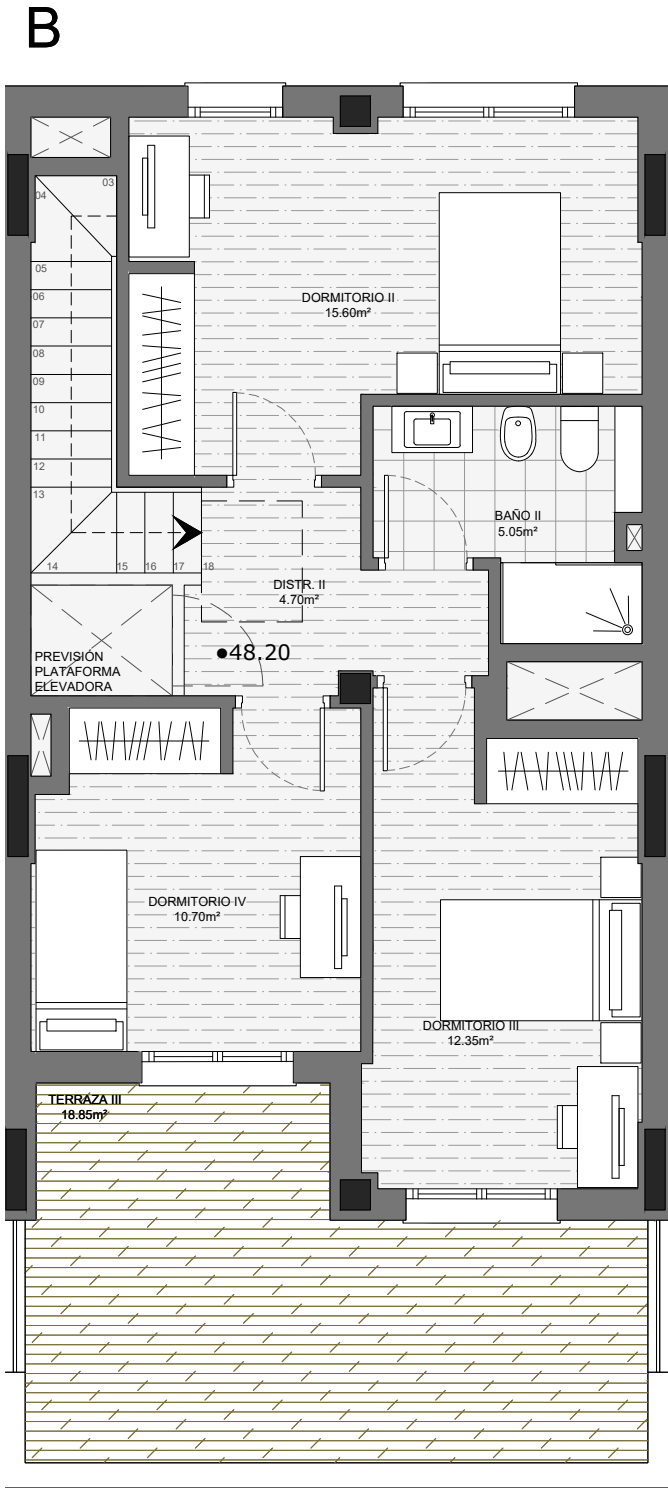
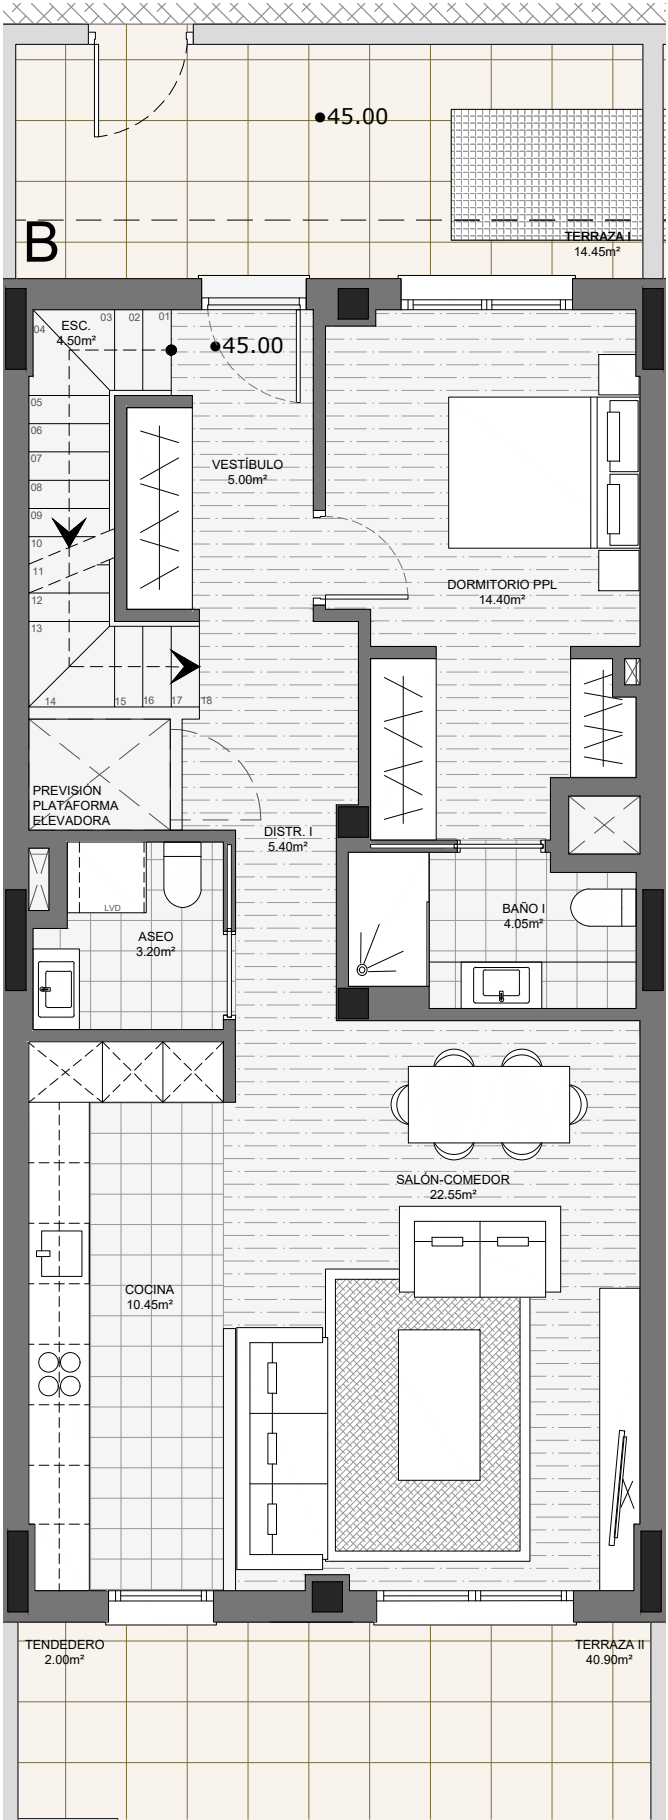


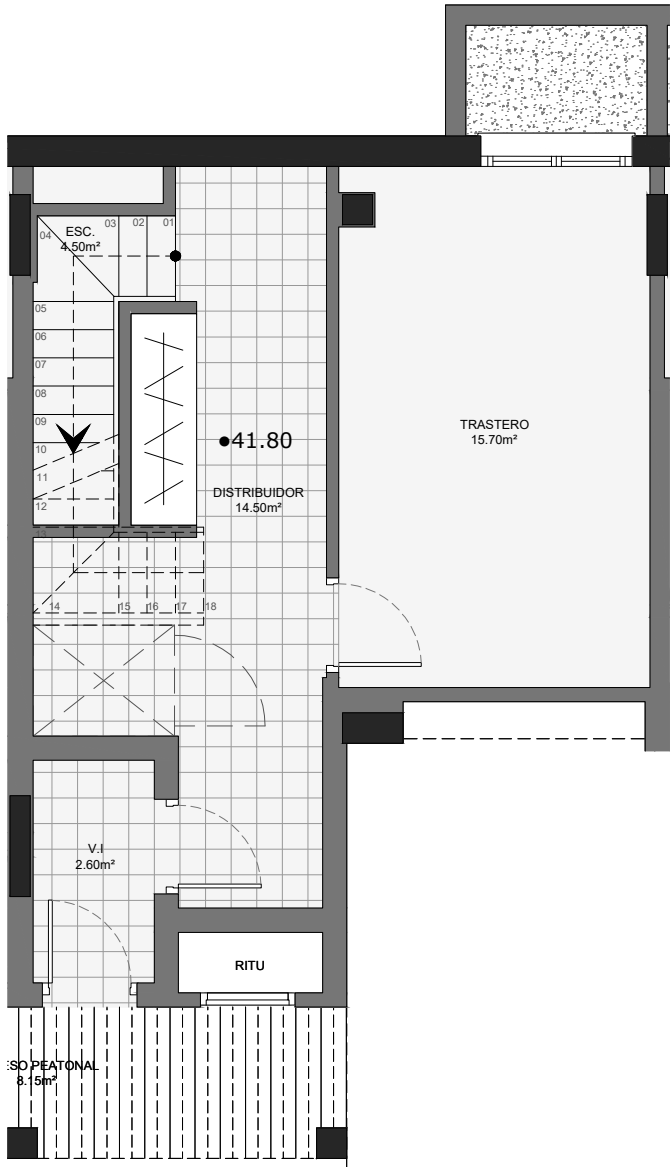

SUPERFICIES DE VIVIENDA	
LETRA	B
SUPERFICIE ÚTIL CERRADA	
PLANTA SÓTANO	37,30 m ²
Vestíbulo de independencia	2,60 m ²
Distribuidor	14,50 m ²
Escalera	4,50 m ²
Trastero	15,70 m ²
PLANTA BAJA	69,55 m ²
Salón-comedor	22,55 m ²
Cocina	10,45 m ²
Dormitorio Ppal	14,40 m ²
Baño I	4,05 m ²
Aseo	3,20 m ²
Vestíbulo	5,00 m ²
Distribuidor I	5,40 m ²
Escalera	4,50 m ²
PLANTA PRIMERA	48,40 m ²
Dormitorio II	15,60 m ²
Dormitorio III	12,35 m ²
Dormitorio IV	10,70 m ²
Baño II	5,05 m ²
Distribuidor II	4,70 m ²
TOTAL ÚTIL CERRADA	155,25 m ²
SUPERFICIE ÚTIL EXTERIOR	
PLANTA BAJA	57,35 m ²
Terraza I	14,45 m ²
Terraza II	40,90 m ²
Tendedero	2,00 m ²
PLANTA PRIMERA	18,85 m ²
Terraza III	18,85 m ²
TOTAL ÚTIL EXTERIOR	76,20 m ²
SUP. CONSTRUIDA CERRADA	195,30 m ²
SUP. CONSTRUIDA EXTERIOR (VUELOS)	0,00 m ²
SUP. CONSTRUIDA TOTAL	195,30 m ²

Nota: El presente plano es informativo, no vinculante ni contractual, pudiendo estar sujeto a variaciones por exigencias técnicas de proyecto, jurídicas o que vengan impuestas por administraciones u organismos competentes. Los elementos, accesorios, por ejemplo el mobiliario, son meramente ilustrativos. Las superficies son aproximadas, pudiendo experimentar ligeras modificaciones por razones de índole técnico o legal en el desarrollo de la obra.

CLIENTE:

GESTIONA

GESCO 2000 DESARROLLOS

Av/ Sabino Arana 47 Bilbao

94 439 65 84

info@gescodesarrollos.com

www.gescodesarrollos.com

AZKORRI BIDEA SOCIEDAD COOPERATIVA



ARQUITECTOS:

EHKI ESTUDIO DE ARQUITECTURA S.L.P

C/ Sipiri 14 48600 Sopela

616 71 55 92 / 615 00 51 06

info@ehkiarquitectos.com

www.ehkiarquitectos.com



ARQUITECTOS



OIER AGIRREGOIKOA



AROA RUIZ

5 VIVIENDAS ADOSADAS EN EL SUC KURTZE DE BERANGO

PLANO:

VIVIENDA B


PLANO 10

FICHAS COMERCIALES

SITUACIÓN:

S.U.C. KURTZE PARCELA ZRU-3


BERANGO - BIZKAIA

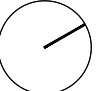

JULIO DE 2024

SOPELA - BIZKAIA

E 1/75

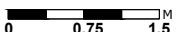

0 0.75 1.5

PLANTA/ VIV

VIV B