
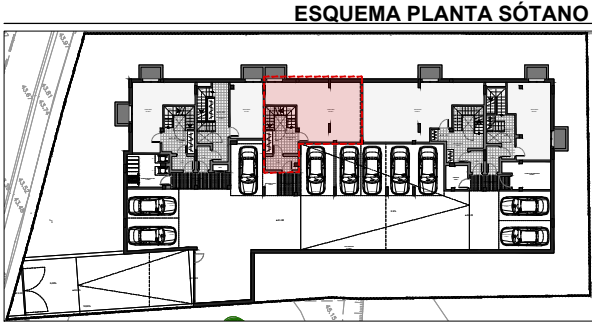
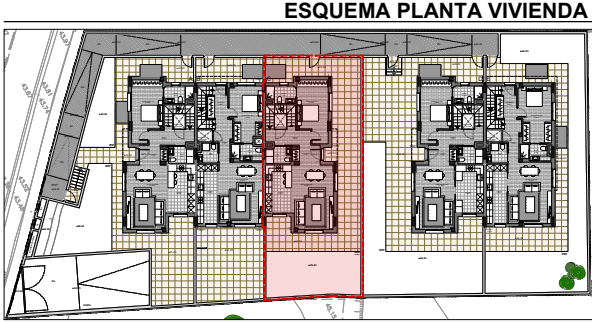
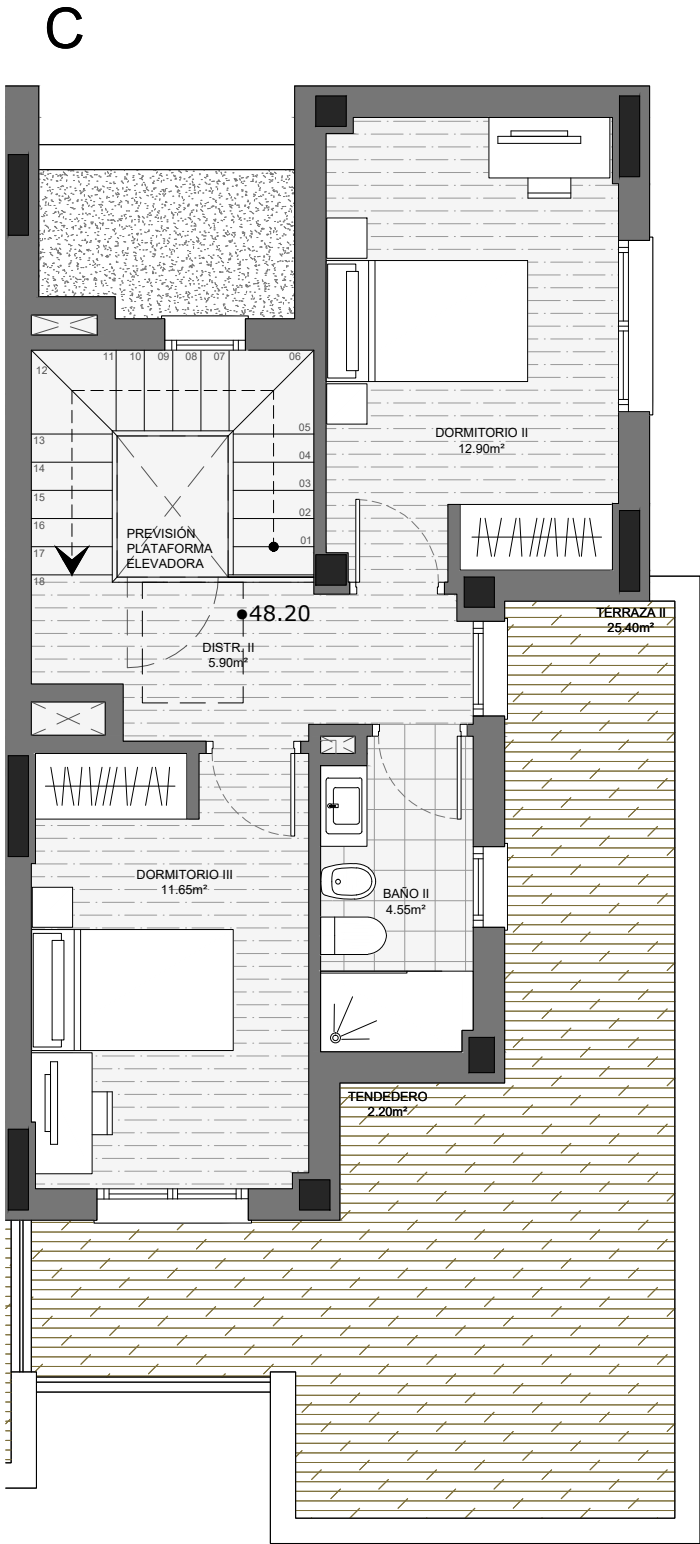
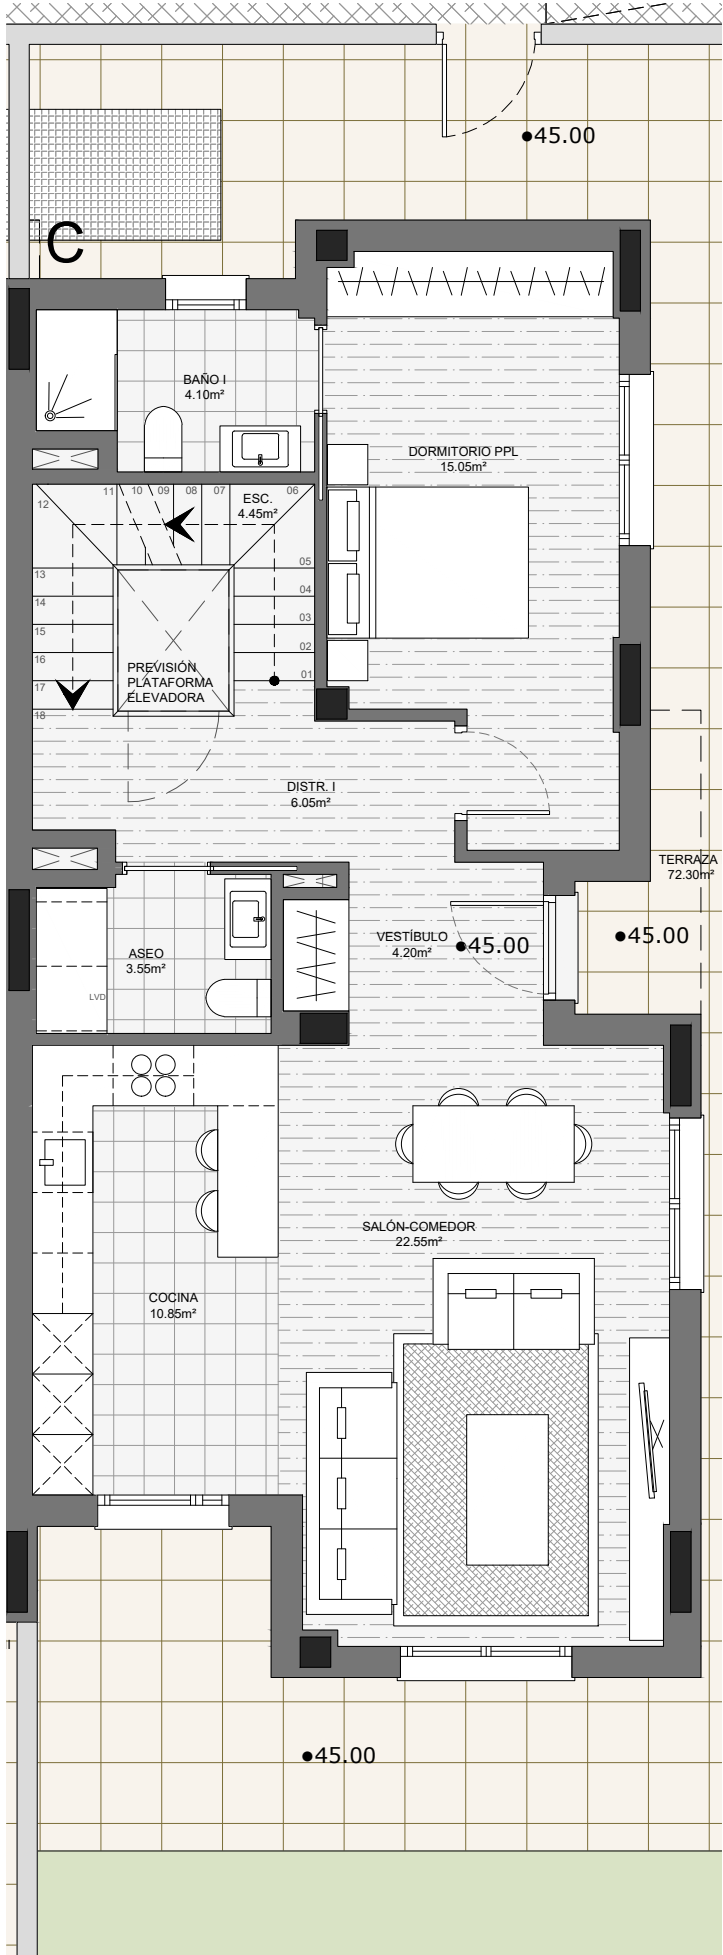


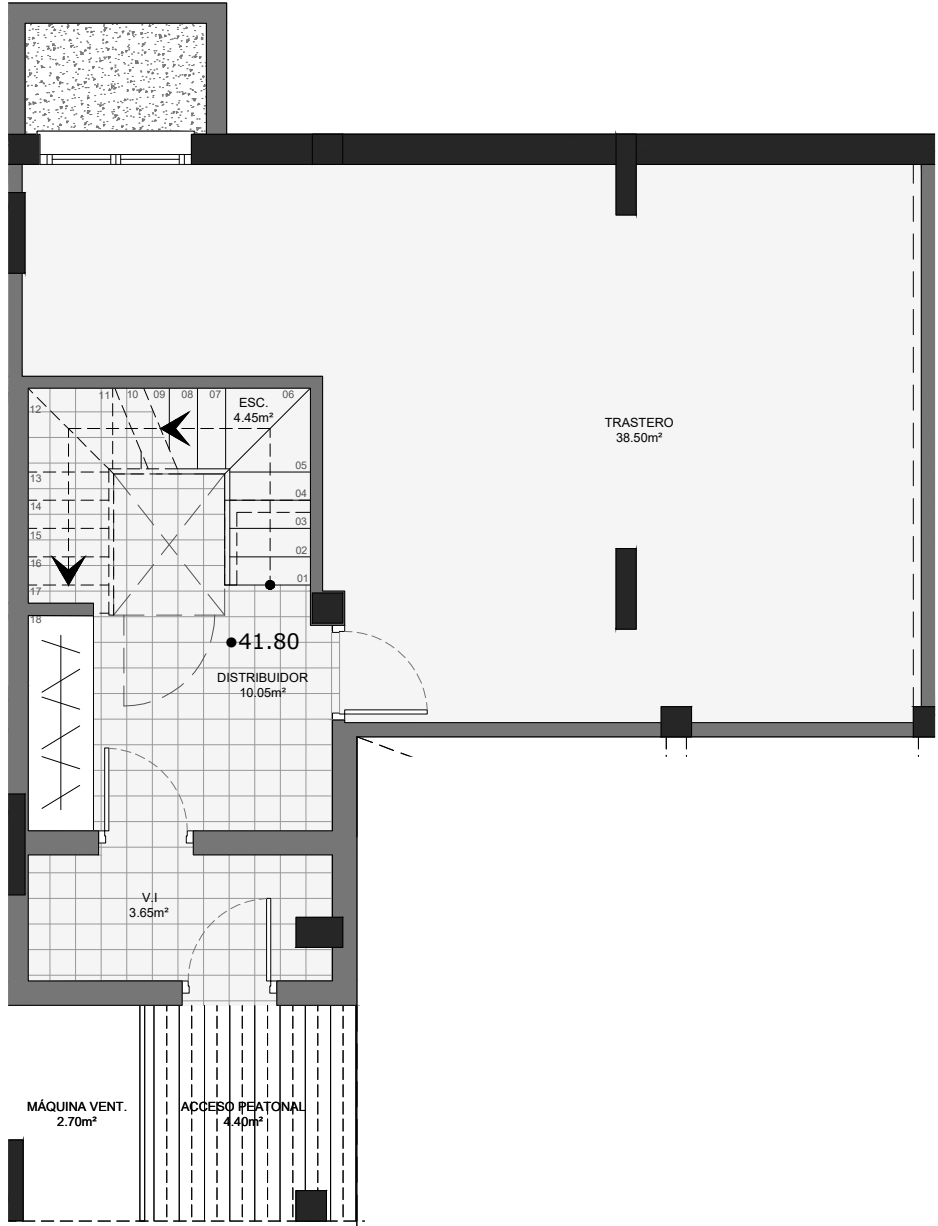

SUPERFICIES DE VIVIENDA	
LETRA	C
SUPERFICIE ÚTIL CERRADA	
PLANTA SÓTANO	
Vestíbulo de independencia	3,65 m ²
Distribuidor	10,05 m ²
Escalera	4,45 m ²
Trastero	38,50 m ²
PLANTA BAJA	
Salón-comedor	22,55 m ²
Cocina	10,85 m ²
Dormitorio Ppal	15,05 m ²
Baño I	4,10 m ²
Aseo	3,55 m ²
Vestíbulo	4,20 m ²
Distribuidor I	6,05 m ²
Escalera	4,45 m ²
PLANTA PRIMERA	
Dormitorio II	12,90 m ²
Dormitorio III	11,65 m ²
Baño II	4,55 m ²
Distribuidor II	5,90 m ²
TOTAL ÚTIL CERRADA	
	162,45 m ²
SUPERFICIE ÚTIL EXTERIOR	
PLANTA BAJA	
Jardín I	35,90 m ²
Terraza I	72,30 m ²
PLANTA PRIMERA	
Terraza II	25,40 m ²
Tendedero	2,20 m ²
TOTAL ÚTIL EXTERIOR	
	135,80 m ²
SUP. CONSTRUIDA CERRADA	202,70 m ²
SUP. CONSTRUIDA EXTERIOR (VUELOS)	1,70 m ²
SUP. CONSTRUIDA TOTAL	
	204,40 m ²

Nota: El presente plano es informativo, no vinculante ni contractual, pudiendo estar sujeto a variaciones por exigencias técnicas de proyecto, jurídicas o que vengan impuestas por administraciones u organismos competentes. Los elementos, accesorios, por ejemplo el mobiliario, son meramente ilustrativos. Las superficies son aproximadas, pudiendo experimentar ligeras modificaciones por razones de índole técnico o legal en el desarrollo de la obra.

CLIENTE:
AZKORRI BIDEA SOCIEDAD COOPERATIVA

GESTIONA
GESCO 2000 DESARROLLOS
Av/ Sabino Arana 47 Bilbao
94 439 65 84
info@gescodesarrollos.com
www.gescodesarrollos.com



ARQUITECTOS:
EHKI ESTUDIO DE ARQUITECTURA S.L.P.
C/ Sipiri 14 48600 Sopela
616 71 55 92 / 615 00 51 06
info@ehkiarquitectos.com
www.ehkiarquitectos.com



OIER AGIRREGOIKOA

AROA RUIZ

5 VIVIENDAS ADOSADAS EN EL SUC KURTZE DE BERANGO

PLANO: VIVIENDA C	FICHAS COMERCIALES SITUACIÓN: S.U.C. KURTZE PARCELA ZRU-3 BERANGO - BIZKAIA		JULIO DE 2024 SOPELA - BIZKAIA	PLANTA/ VIV VIV C
PLANO 12			E 1/75 0 0.75 1.5	