
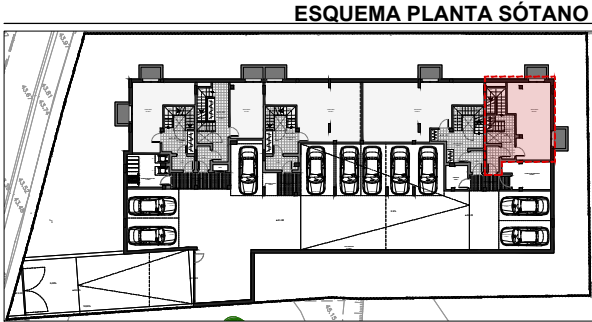
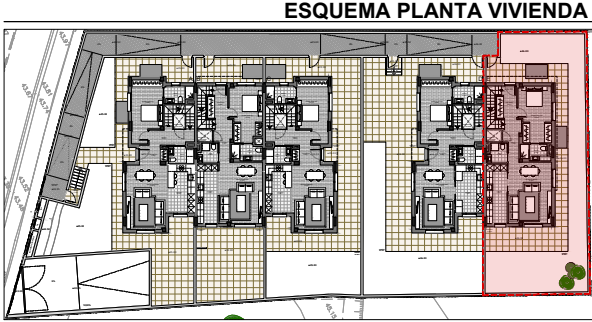
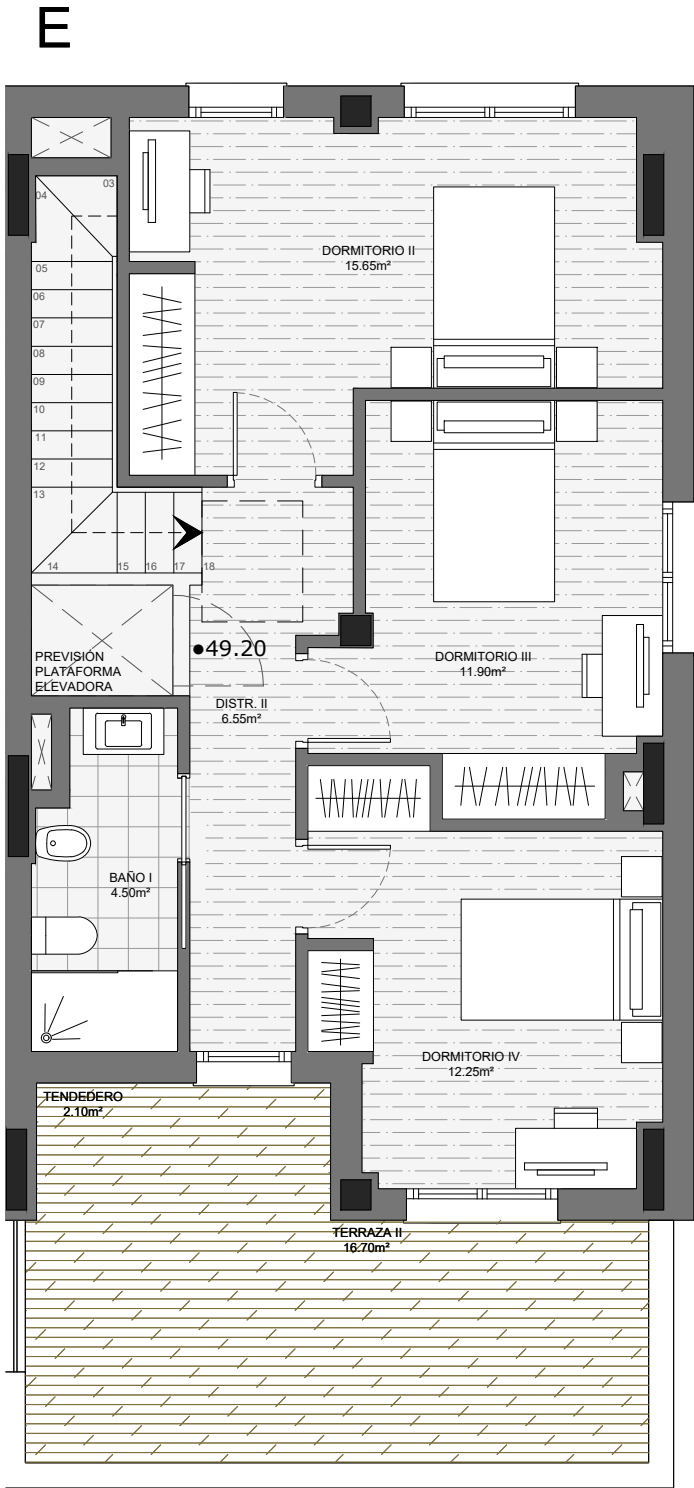
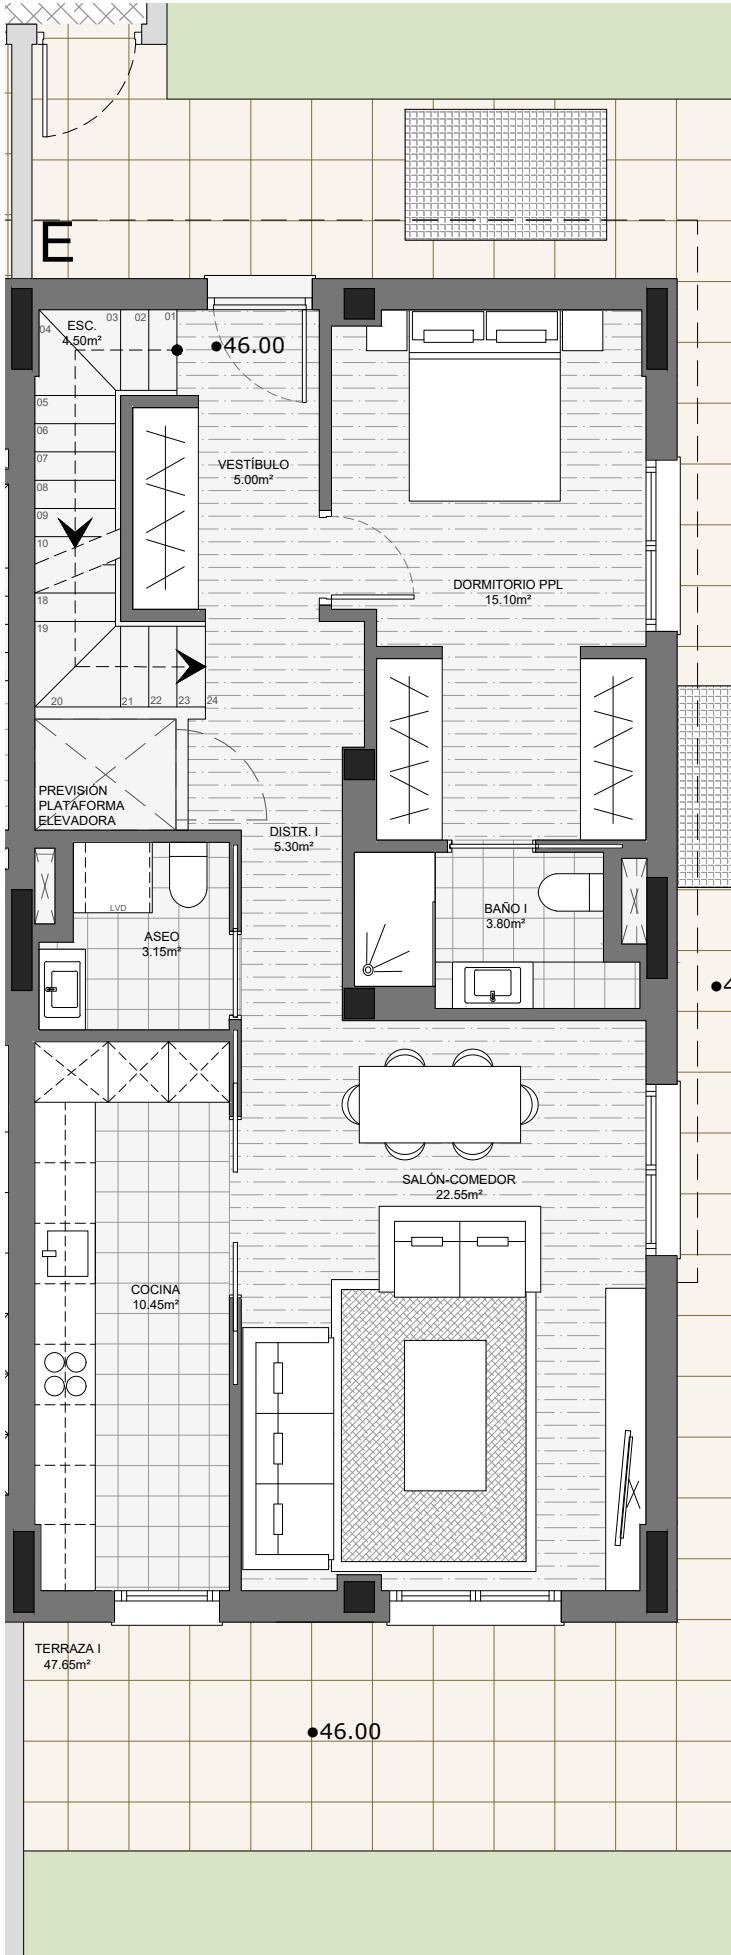


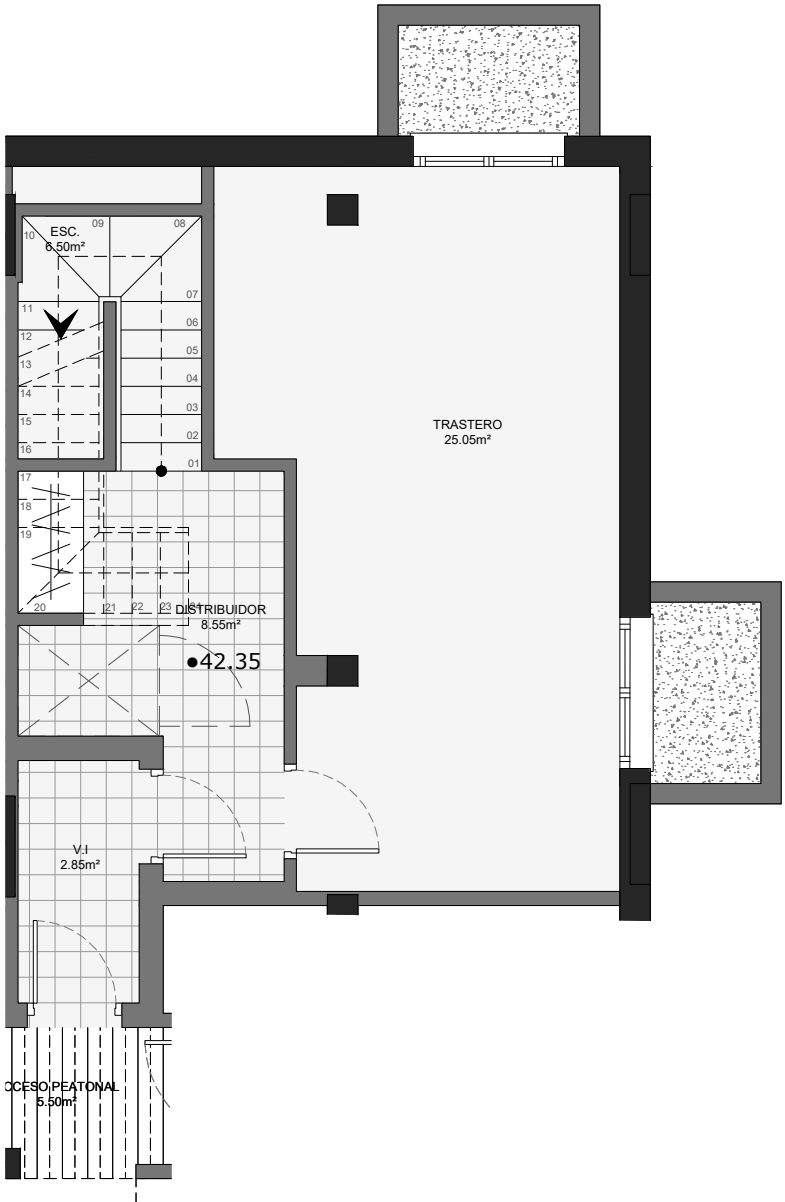

SUPERFICIES DE VIVIENDA	
LETRA	E
SUPERFICIE ÚTIL CERRADA	
PLANTA SÓTANO	
Vestíbulo de independencia	2,85 m ²
Distribuidor	8,55 m ²
Escalera	6,50 m ²
Trastero	25,05 m ²
PLANTA BAJA	
Salón-comedor	22,55 m ²
Cocina	10,45 m ²
Dormitorio Ppal	15,10 m ²
Baño I	3,80 m ²
Aseo	3,15 m ²
Vestíbulo	5,00 m ²
Distribuidor I	5,30 m ²
Escalera	4,50 m ²
PLANTA PRIMERA	
Dormitorio II	15,65 m ²
Dormitorio III	11,90 m ²
Dormitorio IV	12,25 m ²
Baño II	4,50 m ²
Distribuidor II	6,55 m ²
TOTAL ÚTIL CERRADA	
163,65 m²	
SUPERFICIE ÚTIL EXTERIOR	
PLANTA BAJA	
Jardín I	86,95 m ²
Terraza I	47,65 m ²
PLANTA PRIMERA	
Terraza II	16,70 m ²
Tendedero	2,10 m ²
TOTAL ÚTIL EXTERIOR	
153,40 m²	
SUP. CONSTRUIDA CERRADA	
208,25 m²	
SUP. CONSTRUIDA EXTERIOR (VUELOS)	
0,00 m²	
SUP. CONSTRUIDA TOTAL	
208,25 m²	

Nota: El presente plano es informativo, no vinculante ni contractual, pudiendo estar sujeto a variaciones por exigencias técnicas de proyecto, jurídicas o que vengan impuestas por administraciones u organismos competentes. Los elementos, accesorios, por ejemplo el mobiliario, son meramente ilustrativos. Las superficies son aproximadas, pudiendo experimentar ligeras modificaciones por razones de índole técnico o legal en el desarrollo de la obra.

CLIENTE:
AZKORRI BIDEA SOCIEDAD COOPERATIVA

GESTIONA
GESCO 2000 DESARROLLOS
Av/ Sabino Arana 47 Bilbao
94 439 65 84
info@gescodesarrollos.com
www.gescodesarrollos.com



ARQUITECTOS:
EHKI ESTUDIO DE ARQUITECTURA S.L.P.
C/ Sipiri 14 48600 Sopela
616 71 55 92 / 615 00 51 06
info@ehkiarquitectos.com
www.ehkiarquitectos.com



OIER AGIRREGOIKOA

AROA RUIZ

5 VIVIENDAS ADOSADAS EN EL SUC KURTZE DE BERANGO

PLANO: VIVIENDA E	FICHAS COMERCIALES SITUACIÓN: S.U.C. KURTZE PARCELA ZRU-3 BERANGO - BIZKAIA		JULIO DE 2024 SOPELA - BIZKAIA E 1/75 	PLANTA/ VIV VIV E
-----------------------------	--	--	---	-----------------------------