
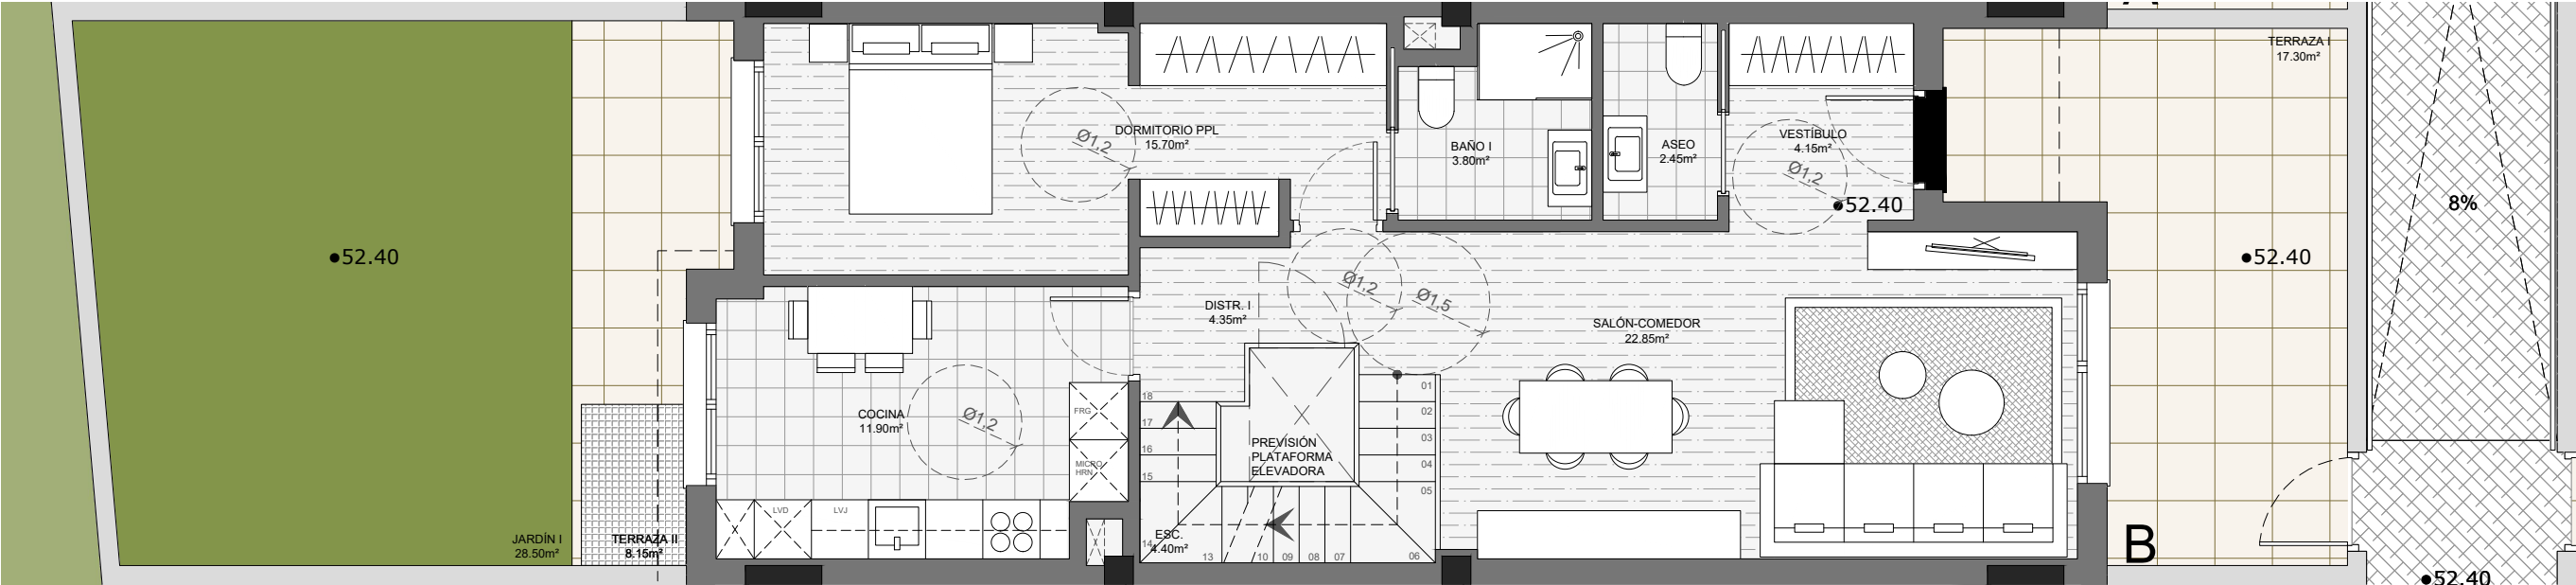


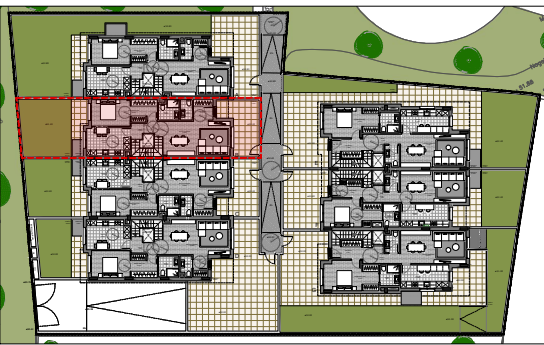

Nota: El presente plano es informativo, no vinculante ni contractual, pudiendo estar sujeto a variaciones por exigencias técnicas de proyecto, jurídicas o que vengan impuestas por administraciones u organismos competentes. Los elementos, accesorios, por ejemplo el mobiliario, son meramente ilustrativos. Las superficies son aproximadas, pudiendo experimentar ligeras modificaciones por razones de índole técnico o legal en el desarrollo de la obra.

CLIENTE:

AZKORRI BIDEA SOCIEDAD COOPERATIVA

GESTIONA
GESCO 2000 DESARROLLOS
Av/ Sabino Arana 47 Bilbao
94 439 65 84
info@gescodesarrollos.com
www.gescodesarrollos.com



ARQUITECTOS:
EHKI ESTUDIO DE ARQUITECTURA S.L.P
C/ Sipiri 14 48600 Sopela
616 71 55 92 / 615 00 51 06
info@ehkiarquitectos.com
www.ehkiarquitectos.com



OIER AGIRREGOIKOA

AROA RUIZ

7 VIVIENDAS ADOSADAS EN KURTZE

PLANO: VIVIENDA B EXTERIORES PLANO 09	FICHAS COMERCIALES SITUACIÓN: S.U.C. KURTZE PARCELA ZRU-2 BERANGO - BIZKAIA		JULIO DE 2024 BERANGO - BIZKAIA E 1/75 0 0.75 1.5 M	PLANTA/ VIV VIV B
--	--	--	--	-----------------------------