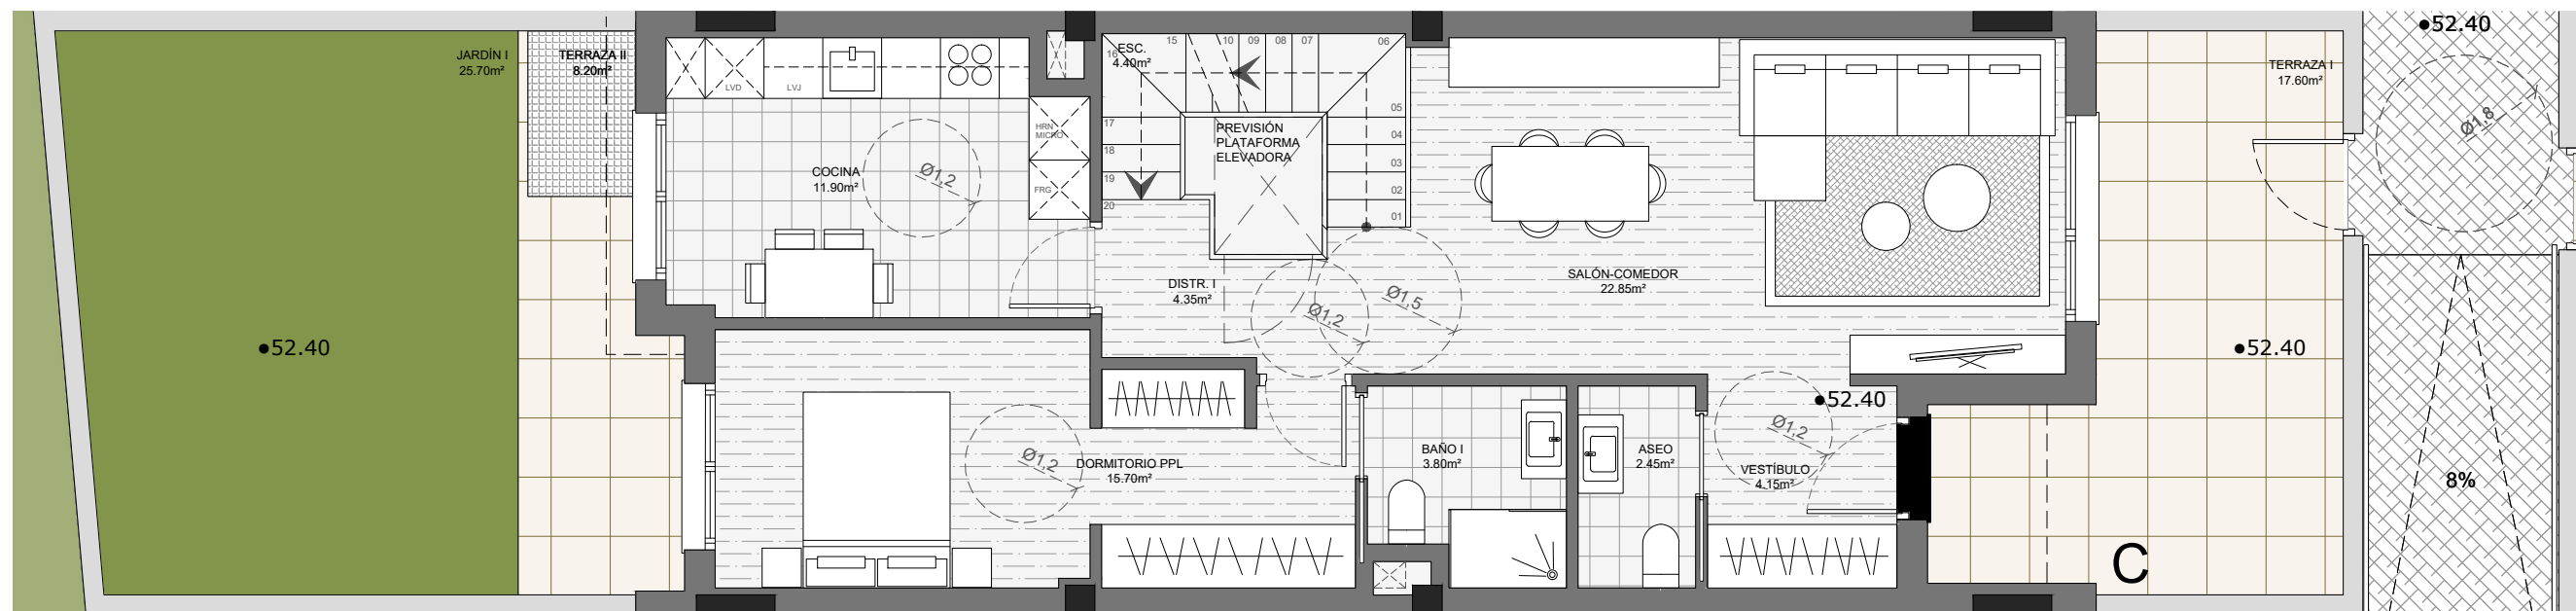




CLIENTE:



EHKI
ARQUITECTOS


OIER AGIRREGOKOA

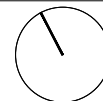

AROA RUIZ

PLANO:

VIVIENDA C EXTERIORES

PLANO 11

SITUACIÓN:
**S.U.C. KURTZE PARCELA ZRU-2
BERANGO - BIZKAIA**



E $1/75$  M

VIV C