

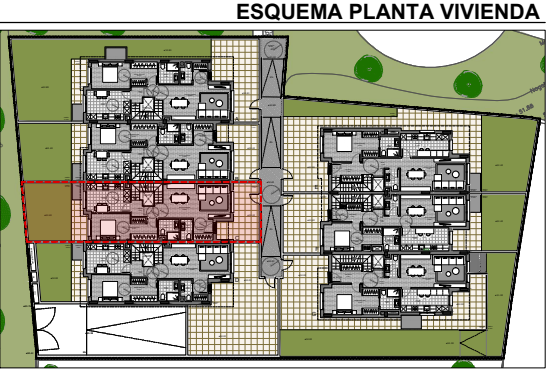
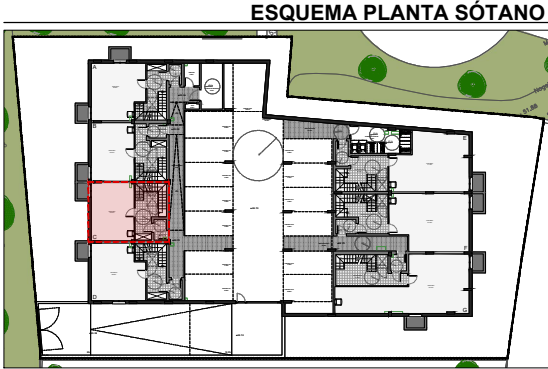
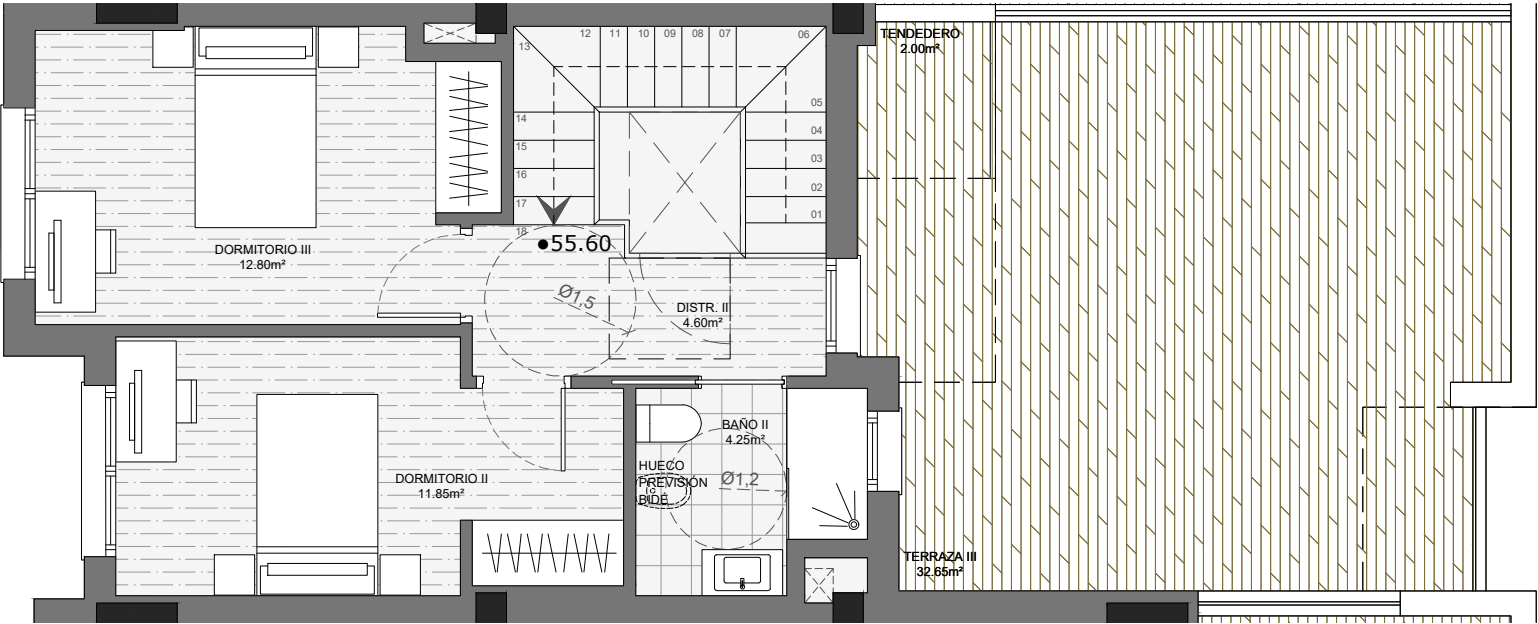


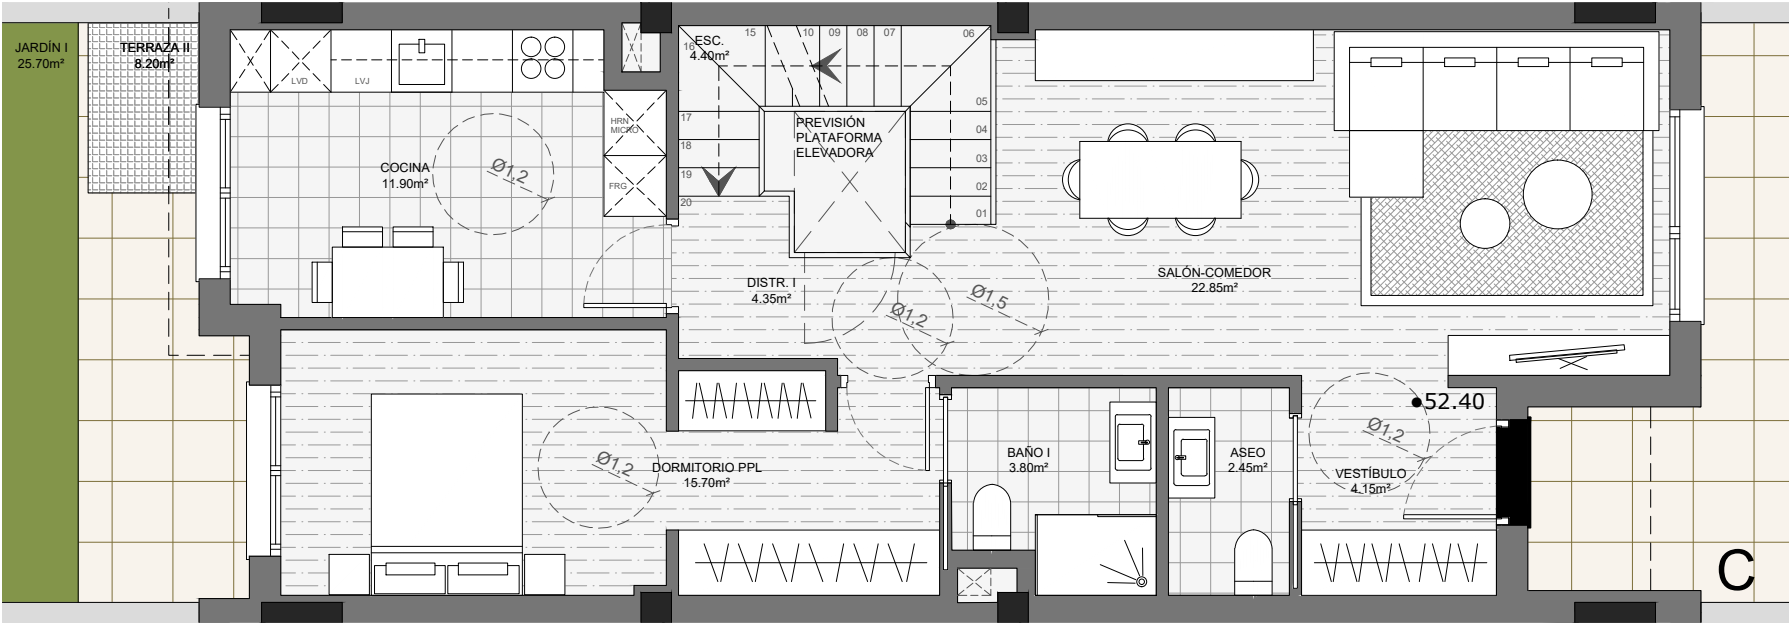

SUPERFICIES DE VIVIENDA	
LETRA	C
SUPERFICIE ÚTIL CERRADA	
PLANTA SÓTANO	43,30 m ²
Vestíbulo de independencia	2,55 m ²
Distribuidor	11,00 m ²
Escalera	5,40 m ²
Trastero	24,35 m ²
PLANTA BAJA	69,60 m ²
Salón-comedor	22,85 m ²
Cocina	11,90 m ²
Dormitorio Ppal	15,70 m ²
Baño I	3,80 m ²
Aseo	2,45 m ²
Vestíbulo	4,15 m ²
Distribuidor I	4,35 m ²
Escalera	4,40 m ²
PLANTA PRIMERA	33,50 m ²
Dormitorio II	11,85 m ²
Dormitorio III	12,80 m ²
Baño II	4,25 m ²
Distribuidor II	4,60 m ²
TOTAL ÚTIL CERRADA	146,40 m ²
SUPERFICIE ÚTIL EXTERIOR	
PLANTA BAJA	51,50 m ²
Jardín I	25,70 m ²
Terraza I	17,60 m ²
Terraza II	8,20 m ²
PLANTA PRIMERA	34,65 m ²
Terraza III	32,65 m ²
Tendedero	2,00 m ²
TOTAL ÚTIL EXTERIOR	86,15 m ²
SUP. CONSTRUIDA CERRADA	180,00 m ²
SUP. CONSTRUIDA EXTERIOR (VUELOS)	16,05 m ²
SUP. CONSTRUIDA TOTAL	196,05 m ²

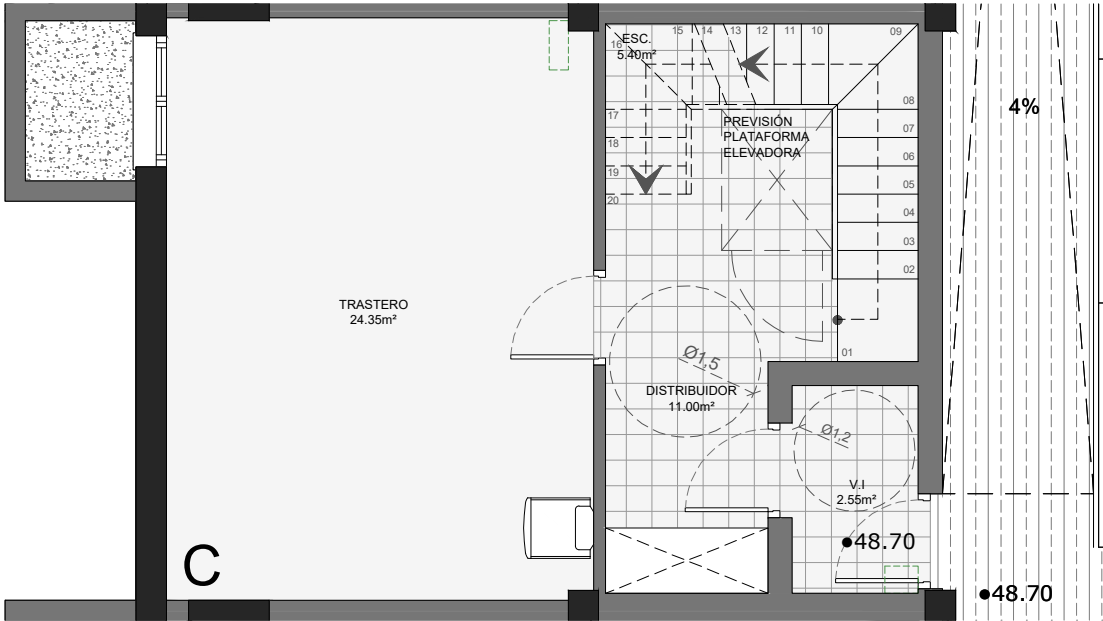

Nota: El presente plano es informativo, no vinculante ni contractual, pudiendo estar sujeto a variaciones por exigencias técnicas de proyecto, jurídicas o que vengan impuestas por administraciones u organismos competentes. Los elementos, accesorios, por ejemplo el mobiliario, son meramente ilustrativos. Las superficies son aproximadas, pudiendo experimentar ligeras modificaciones por razones de índole técnico o legal en el desarrollo de la obra.

CLIENTE:

AZKORRI BIDEA SOCIEDAD COOPERATIVA

GESTIONA

GESCO 2000 DESARROLLOS

Av/ Sabino Arana 47 Bilbao
94 439 65 84
info@gescodesarrollos.com
www.gescodesarrollos.com

ARQUITECTOS:

EHKI ESTUDIO DE ARQUITECTURA S.L.P

C/ Sipiri 14 48600 Sopela
616 71 55 92 / 615 00 51 06
info@ehkiarquitectos.com
www.ehkiarquitectos.com

EHKI

ARQUITECTOS

OIER AGIRREGOIKOA

AROA RUIZ

7 VIVIENDAS ADOSADAS EN KURTZE

PLANO:

VIVIENDA C

FICHAS COMERCIALES

SITUACIÓN:

S.U.C. KURTZE PARCELA ZRU-2
BERANGO - BIZKAIA

PLANTA/ VIV

VIV C

JULIO DE 2024

BERANGO - BIZKAIA

E 1/75

0 0.75 1.5 M