

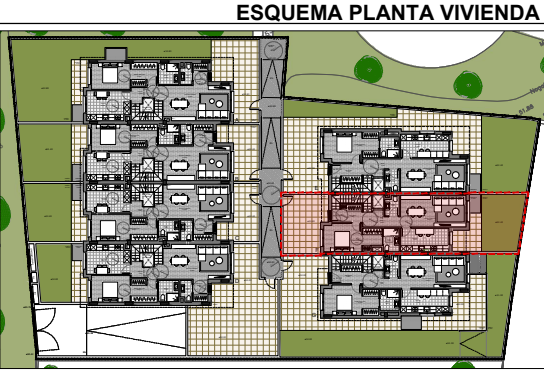
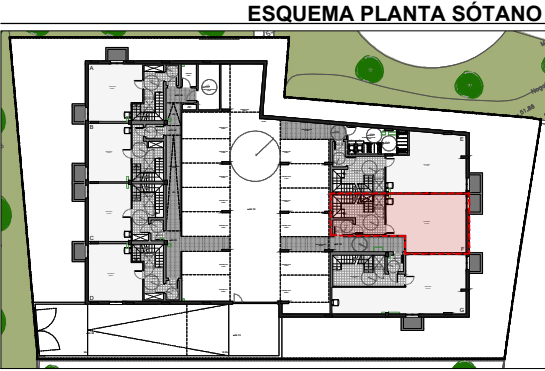
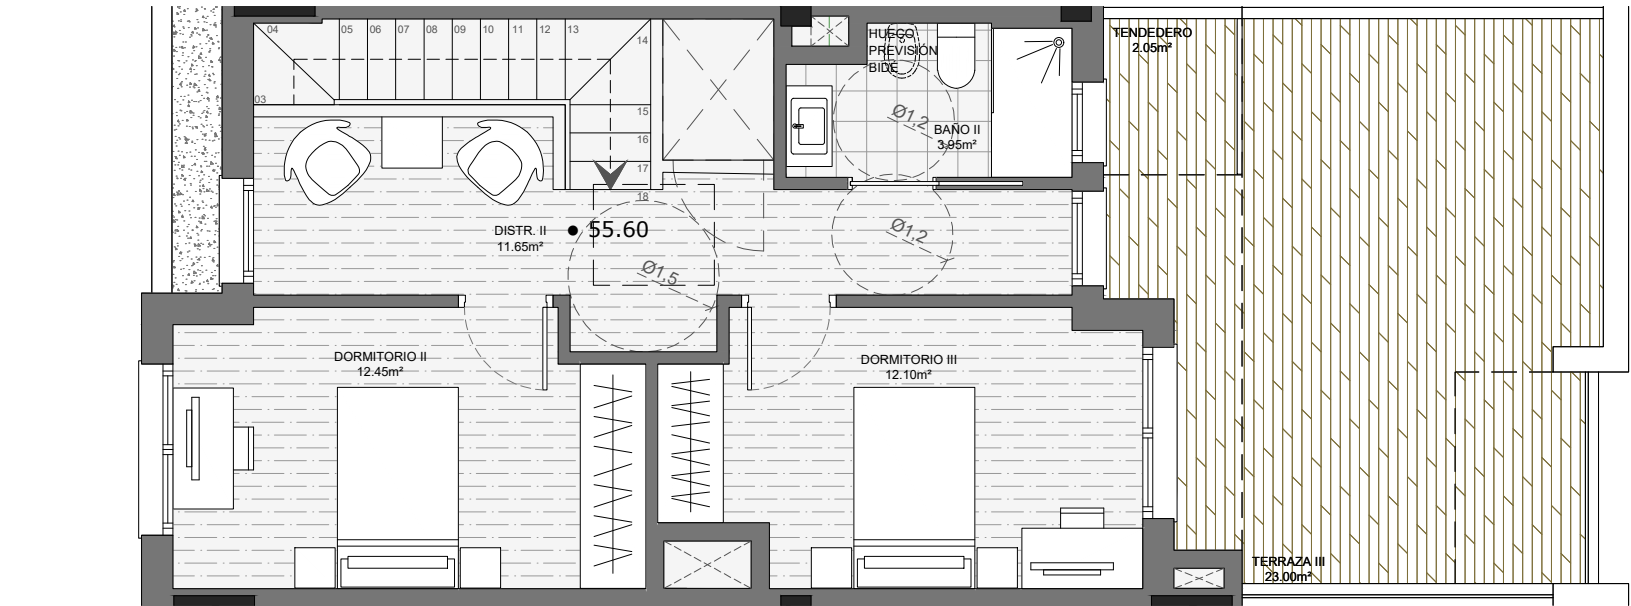


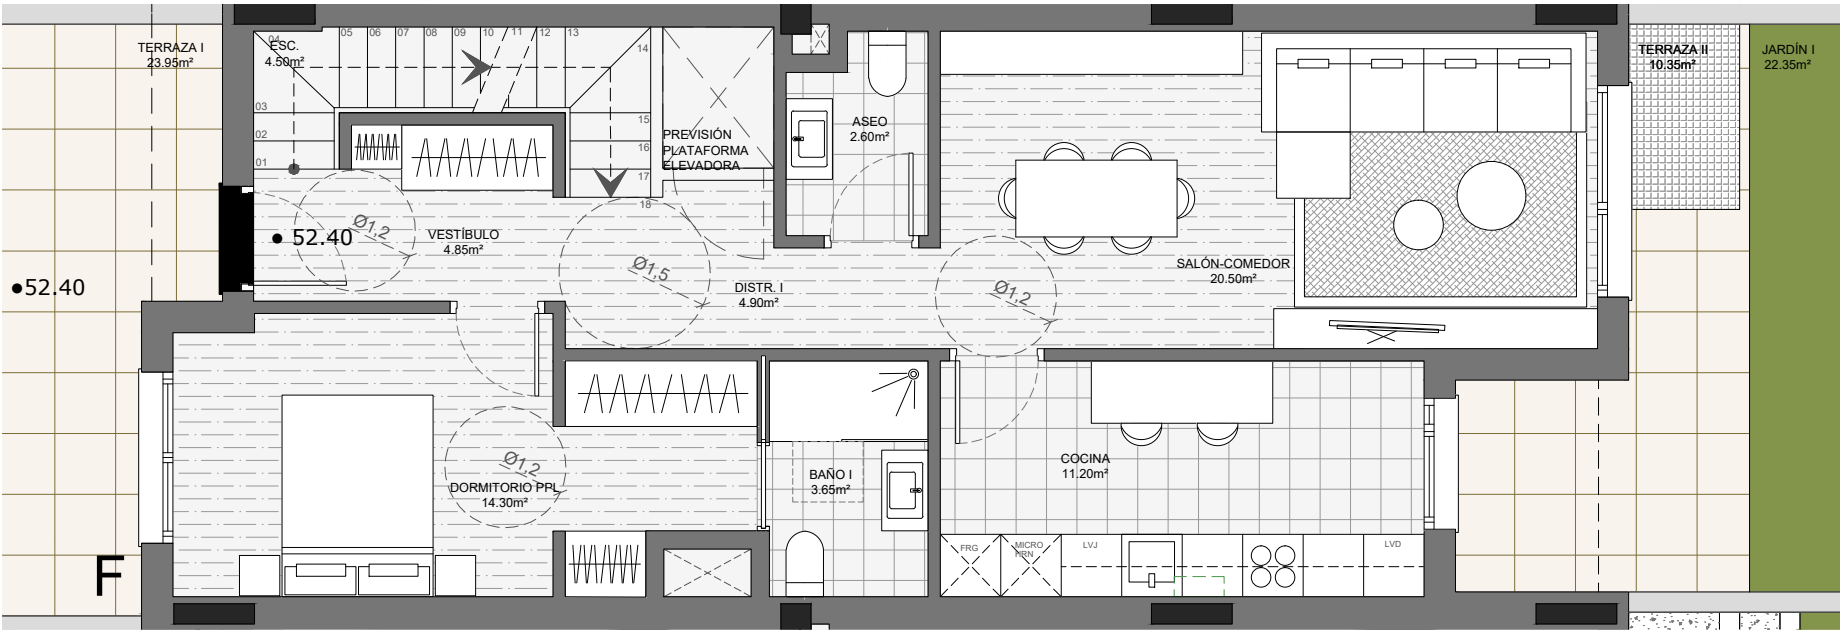

SUPERFICIES DE VIVIENDA	
LETRA	F
SUPERFICIE ÚTIL CERRADA	
PLANTA SÓTANO	64,35 m ²
Vestíbulo de independencia	2,80 m ²
Distribuidor	13,60 m ²
Escalera	5,50 m ²
Trastero	42,45 m ²
PLANTA BAJA	66,50 m ²
Salón-comedor	20,50 m ²
Cocina	11,20 m ²
Dormitorio Ppal	14,30 m ²
Baño I	3,65 m ²
Aseo	2,60 m ²
Vestíbulo	4,85 m ²
Distribuidor I	4,90 m ²
Escalera	4,50 m ²
PLANTA PRIMERA	40,15 m ²
Dormitorio II	12,45 m ²
Dormitorio III	12,10 m ²
Baño II	3,95 m ²
Distribuidor II	11,65 m ²
TOTAL ÚTIL CERRADA	171,00 m ²
SUPERFICIE ÚTIL EXTERIOR	
PLANTA BAJA	56,65 m ²
Jardín I	22,35 m ²
Terraza I	23,95 m ²
Terraza II	10,35 m ²
PLANTA PRIMERA	25,05 m ²
Terraza III	23,00 m ²
Tendedero	2,05 m ²
TOTAL ÚTIL EXTERIOR	81,70 m ²
SUP. CONSTRUIDA CERRADA	206,80 m ²
SUP. CONSTRUIDA EXTERIOR (VUELOS)	17,75 m ²
SUP. CONSTRUIDA TOTAL	224,55 m ²

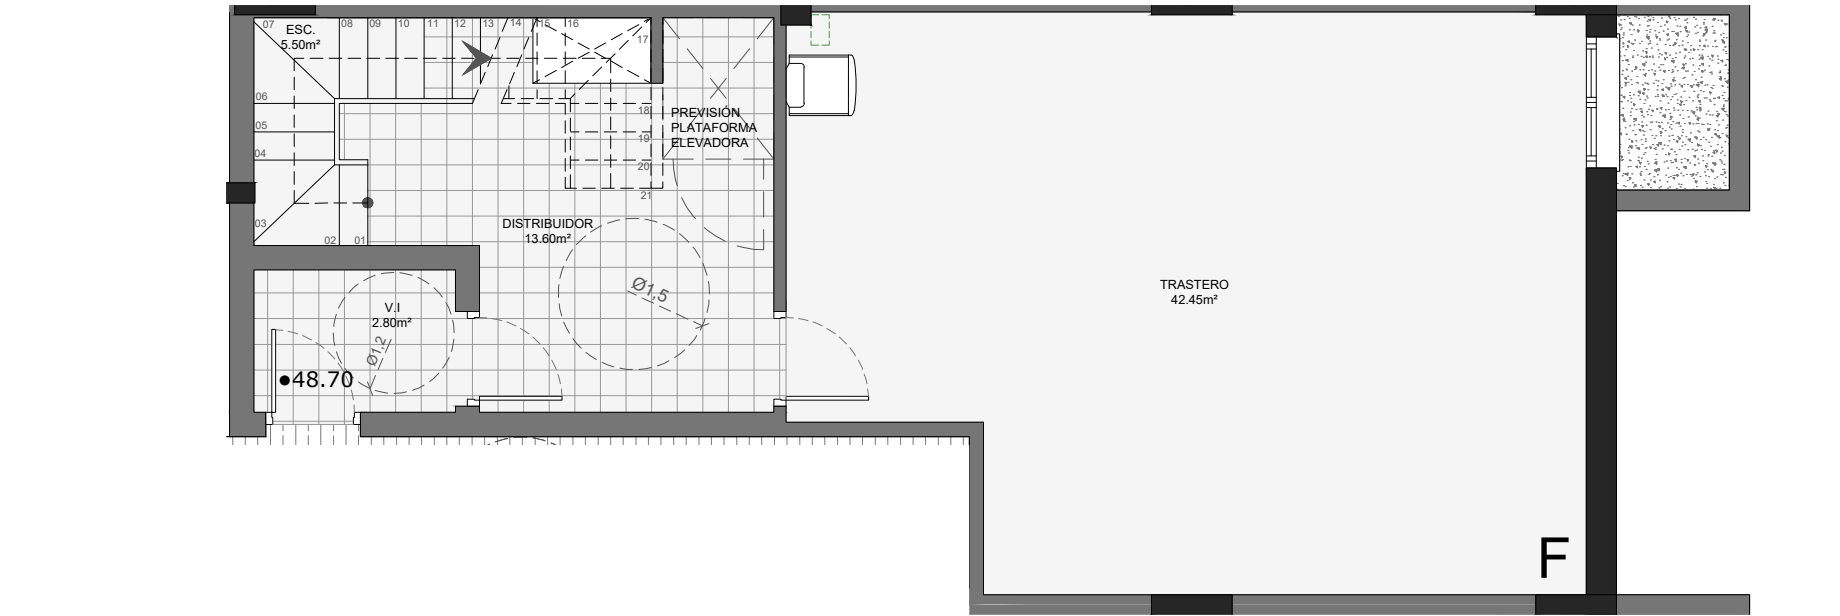

Nota: El presente plano es informativo, no vinculante ni contractual, pudiendo estar sujeto a variaciones por exigencias técnicas de proyecto, jurídicas o que vengan impuestas por administraciones u organismos competentes. Los elementos, accesorios, por ejemplo el mobiliario, son meramente ilustrativos. Las superficies son aproximadas, pudiendo experimentar ligeras modificaciones por razones de índole técnico o legal en el desarrollo de la obra.

CLIENTE:
AZKORRI BIDEA SOCIEDAD COOPERATIVA
GESTIONA
GESCO 2000 DESARROLLOS
Av/ Sabino Arana 47 Bilbao
94 439 65 84
info@gescodesarrollos.com
www.gescodesarrollos.com



ARQUITECTOS:
EHKI ESTUDIO DE ARQUITECTURA S.L.P.
C/ Sipiri 14 48600 Sopela
616 71 55 92 / 615 00 51 06
info@ehkiarquitectos.com
www.ehkiarquitectos.com



OIER AGIRREGOIKOA

AROA RUIZ

7 VIVIENDAS ADOSADAS EN KURTZE

PLANO: VIVIENDA F	FICHAS COMERCIALES SITUACIÓN: S.U.C. KURTZE PARCELA ZRU-2 BERANGO - BIZKAIA		JULIO DE 2024 BERANGO - BIZKAIA E 1/75 0 0.75 1.5 M	PLANTA/ VIV VIV F
-----------------------------	--	--	--	-----------------------------