
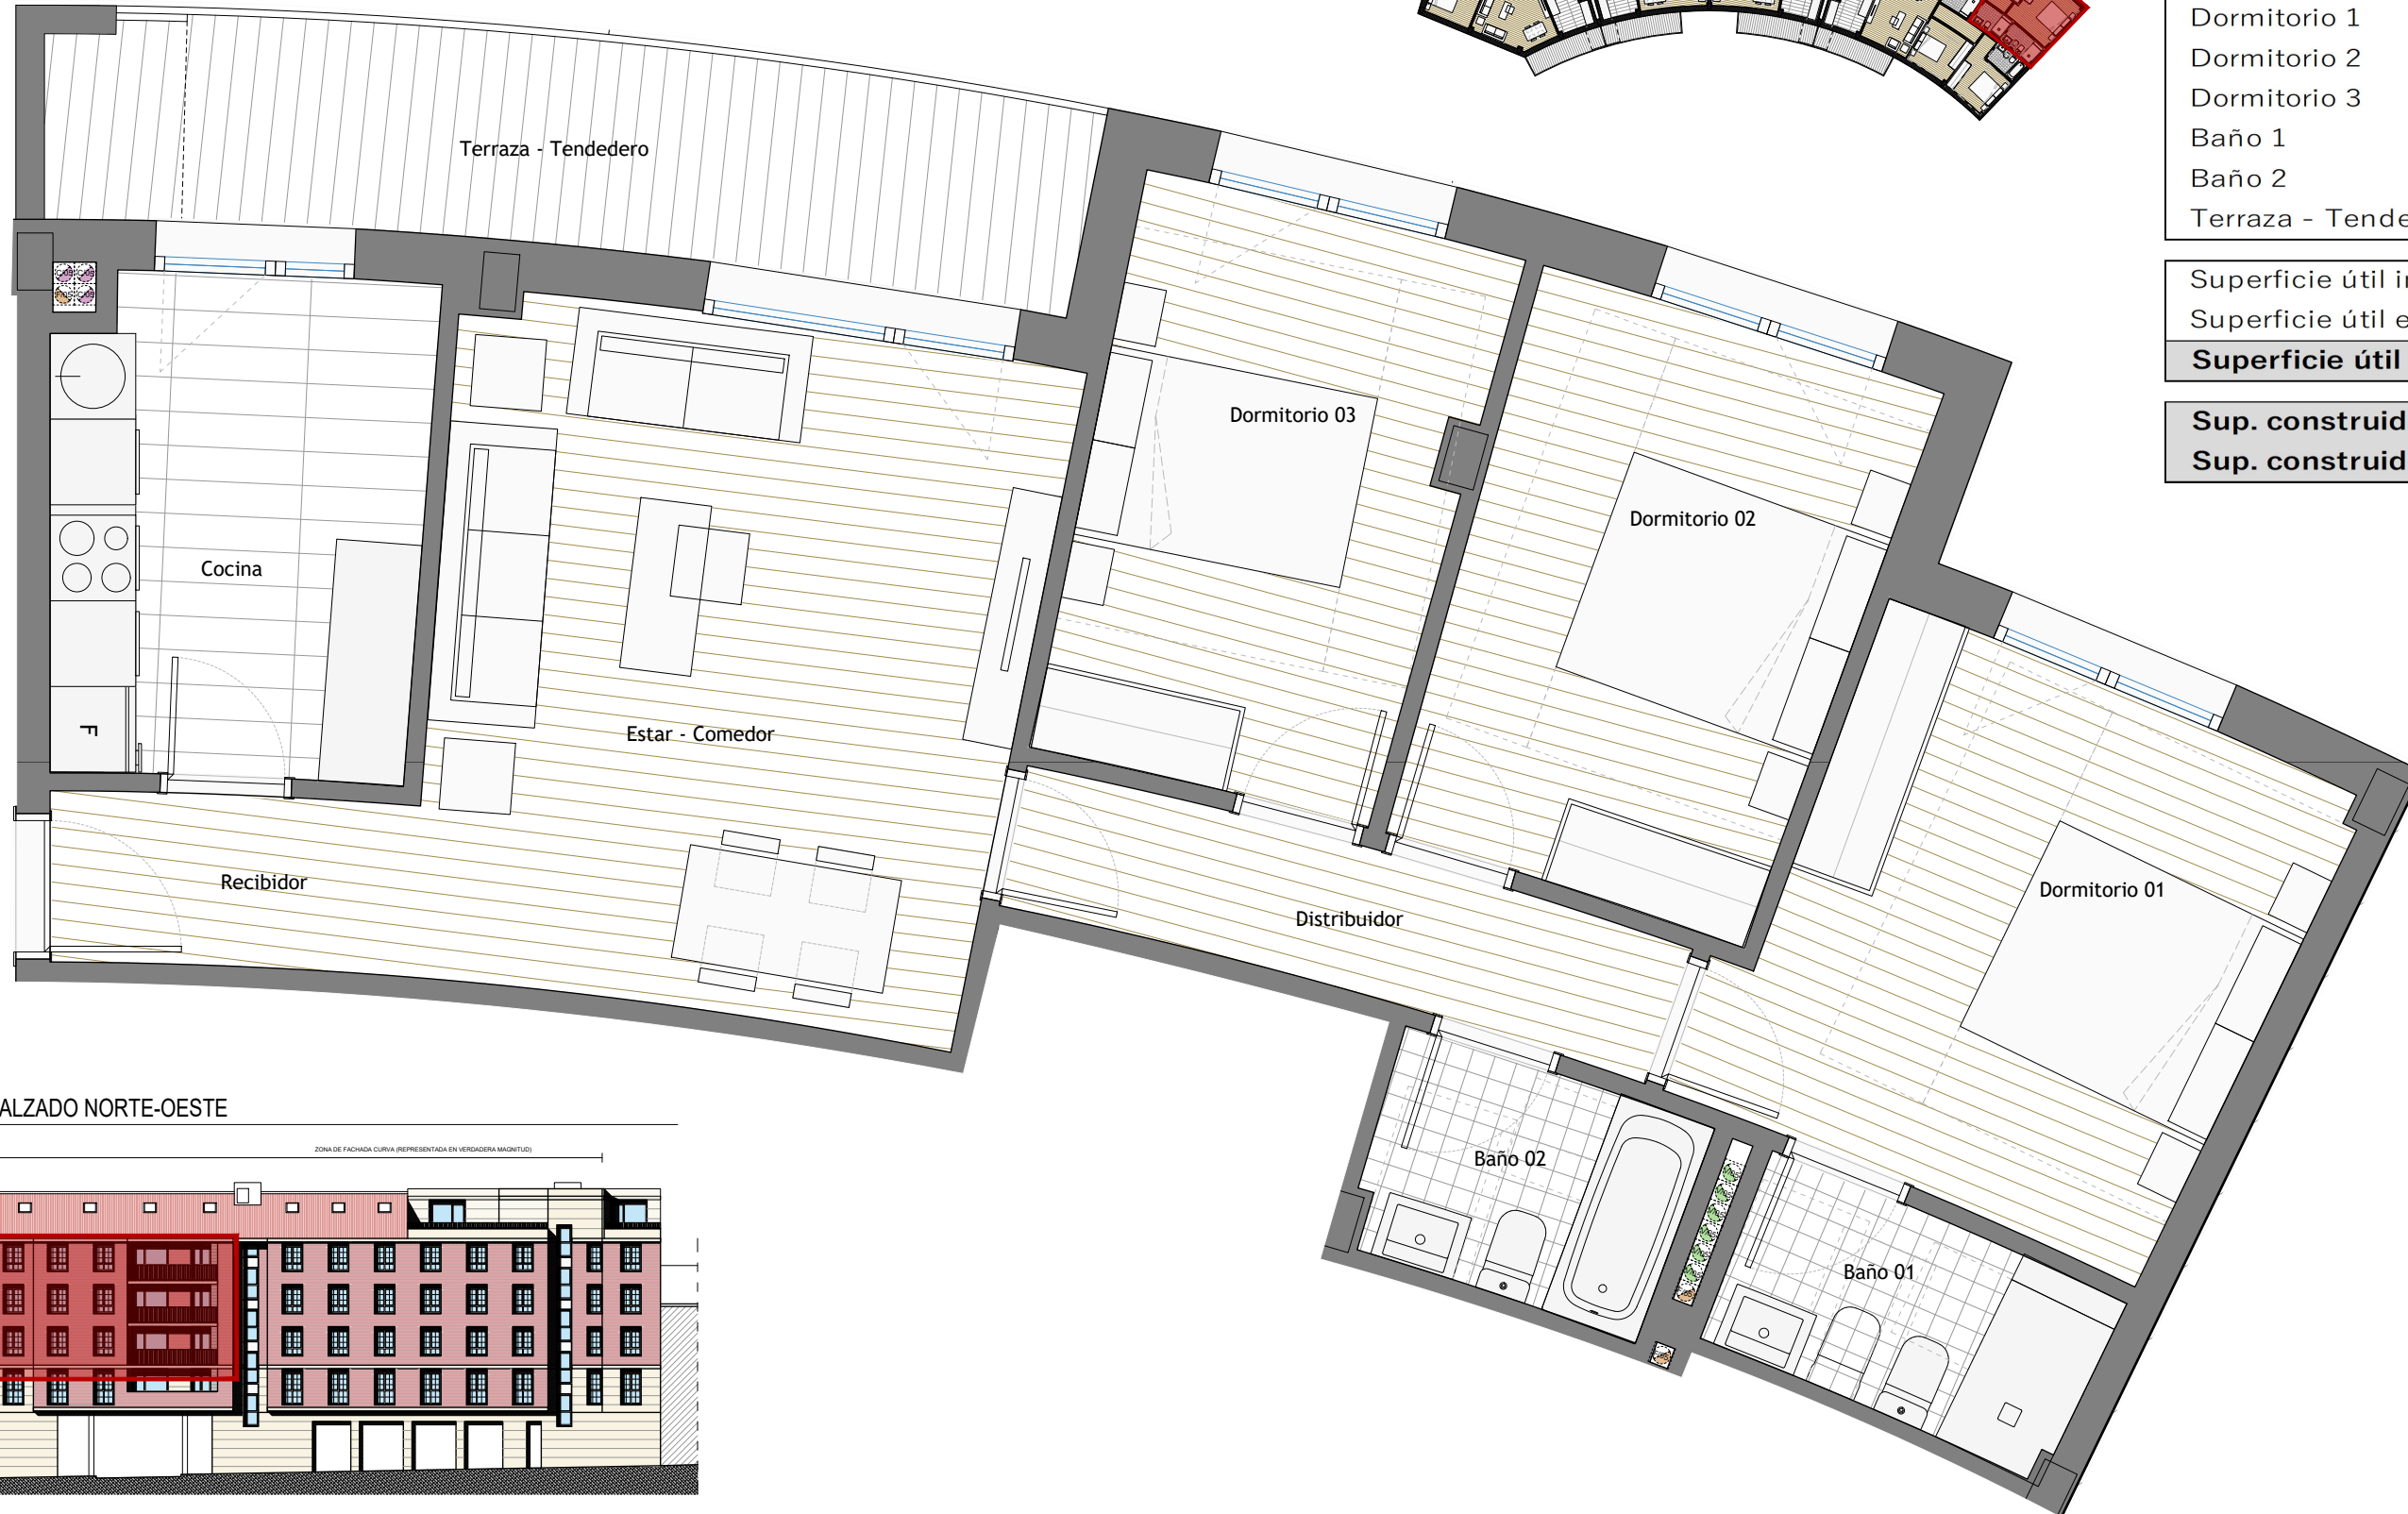


ESQUEMA PLANTA VIVIENDA

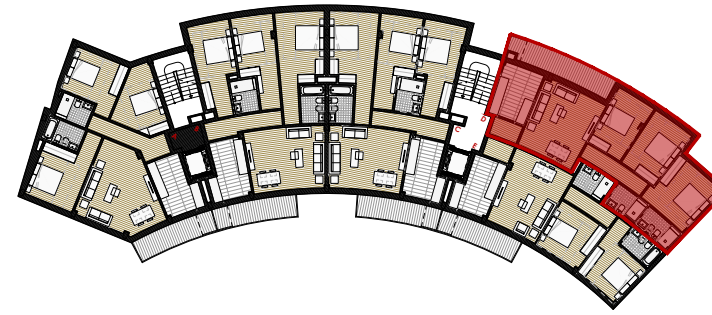

Tipología D (3 dormitorios)	PORTAL PLANTA	02 2ª - 3ª - 4ª
Recibidor		3,04 m ²
Estar - Comedor		20,03 m ²
Cocina		9,00 m ²
Distribuidor		4,77 m ²
Dormitorio 1		13,40 m ²
Dormitorio 2		11,50 m ²
Dormitorio 3		10,53 m ²
Baño 1		3,71 m ²
Baño 2		3,52 m ²
Terraza - Tendedero		10,55 m ²

Superficie útil int.:	79,50 m ²
Superficie útil ext.:	10,55 m ²
Superficie útil total:	90,05 m²

Sup. construida int.:	95,29 m²
Sup. construida ext.:	11,32 m²

ALZADO NORTE-OESTE



Nota: El presente plano es informativo, no vinculante ni contractual, pudiendo estar sujeto a variaciones por exigencias técnicas de proyecto, jurídicas o que vengan impuestas por administraciones u organismos competentes. Los elementos, accesorios, por ejemplo el mobiliario, son meramente ilustrativos. Las superficies son aproximadas, pudiendo experimentar ligeras modificaciones por razones de índole técnico o legal en el desarrollo de la obra.

CLIENTE / BEZEROA:
**RESIDENCIAL
CADAGUA, S. COOP.**

GESTIONA:
GESCO 2000 DESARROLLOS S.L.
Av/ Sabino Arana 47, Bilbao
94 439 65 84
info@gescodesarrollos.com
www.gescodesarrollos.com



ARQUITECTOS:



20 VIVIENDAS Colectivas en la U.E. 2-1, ALONSOTEGI

PLANO / PLANOA:	ESC:	FICHAS COMERCIALES	PORTAL 2	PLANTA / VIV. TIPO D
TIPO D 2 3 4	A3: 1/50 PLANO T09	SITUACIÓN / KOKAPENA: PARCELA EN LA U.E. 2-1, ALONSOTEGI - BIZKAIA		