


SOPELA ERDIALDEA S. COOP.


C/ SERTUTXA- SOPELA

PORTAL 1 3ºB

ESQUEMA PLANTA SÓTANO -1

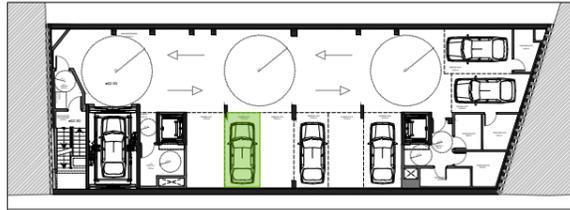

ESQUEMA PLANTA BAJA

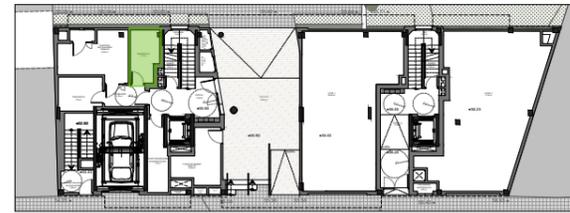

ESQUEMA PLANTA VIVIENDA



ALZADO OESTE - PLAZA



ALZADO ESTE - C/SERTUTXA



VIVIENDA PORTAL 1

3ºB

SUPERFICIE ÚTIL CERRADA

| | |
|-----------------|----------------------|
| Salón-comedor | 19,20 m ² |
| Cocina | 9,10 m ² |
| Dormitorio Ppal | 12,60 m ² |
| Dormitorio I | 10,60 m ² |
| Dormitorio II | 10,10 m ² |
| Baño I | 3,75 m ² |
| Baño II | 3,50 m ² |
| Distribuidor | 7,65 m ² |

TOTAL ÚTIL CERRADA 76,50 m²

SUPERFICIE ÚTIL EXTERIOR


| | |
|-----------|---------------------|
| Terraza | 5,95 m ² |
| Tendedero | 3,00 m ² |

TOTAL ÚTIL EXTERIOR 8,95 m²

SUP. CONSTRUIDA CERRADA 90,75 m²

SUP. CONSTRUIDA EXTERIOR (VUELOS) 11,10 m²

SUP. CONSTRUIDA TOTAL 101,85 m²

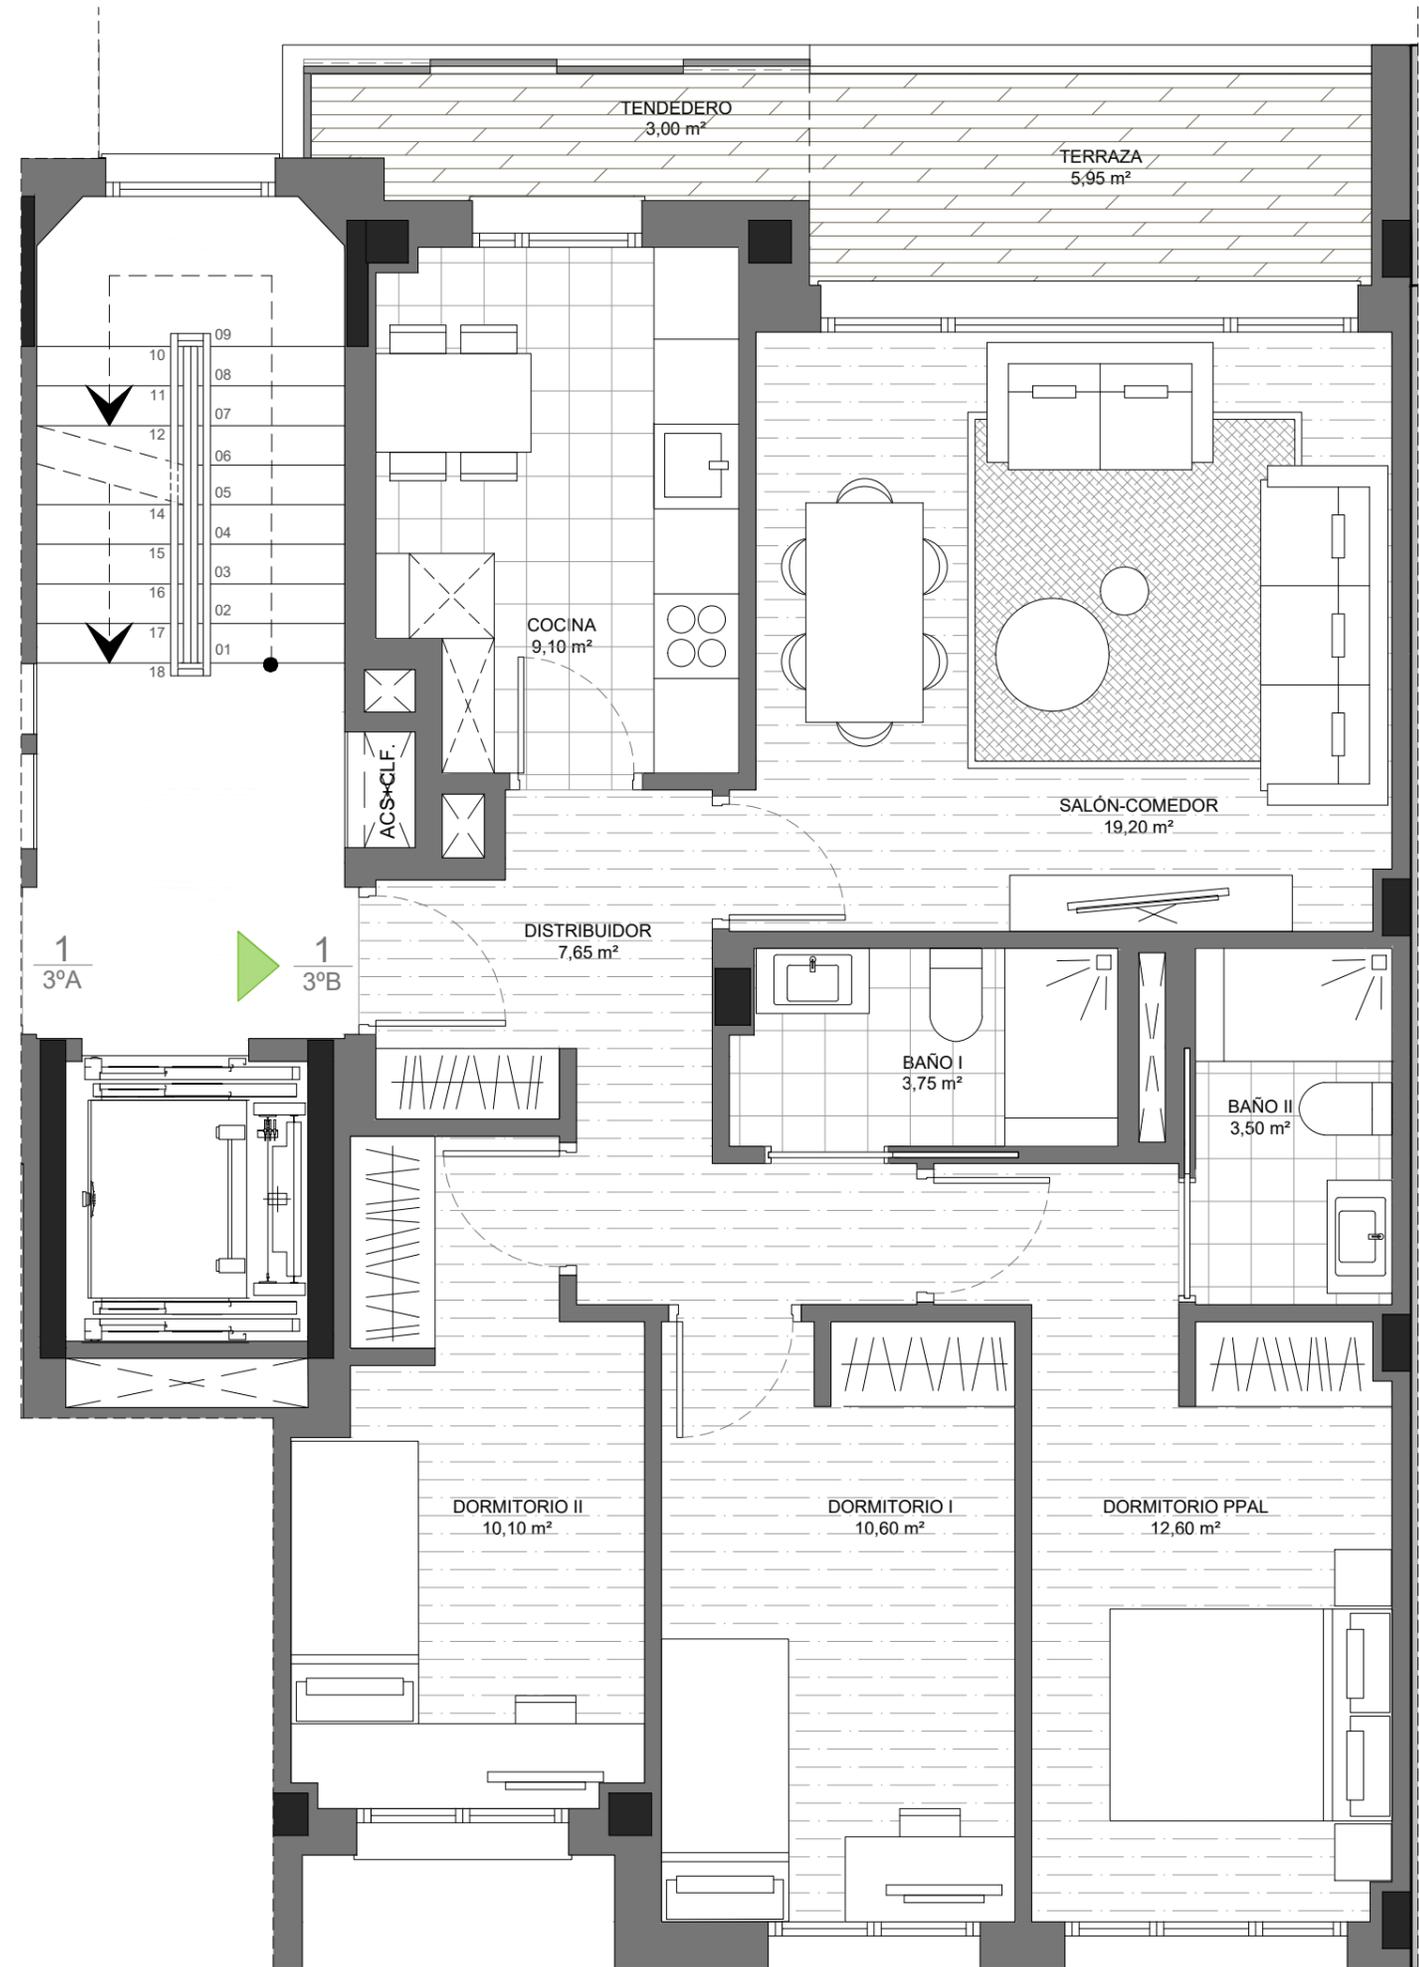

Nota: El presente plano es informativo, no vinculante ni contractual, pudiendo estar sujeto a variaciones por exigencias técnicas de proyecto, jurídicas o que vengan impuestas por administraciones u organismos competentes. Los elementos, accesorios, por ejemplo el mobiliario, son meramente ilustrativos. Las superficies son aproximadas, pudiendo experimentar ligeras modificaciones por razones de índole técnico o legal en el desarrollo de la obra.