


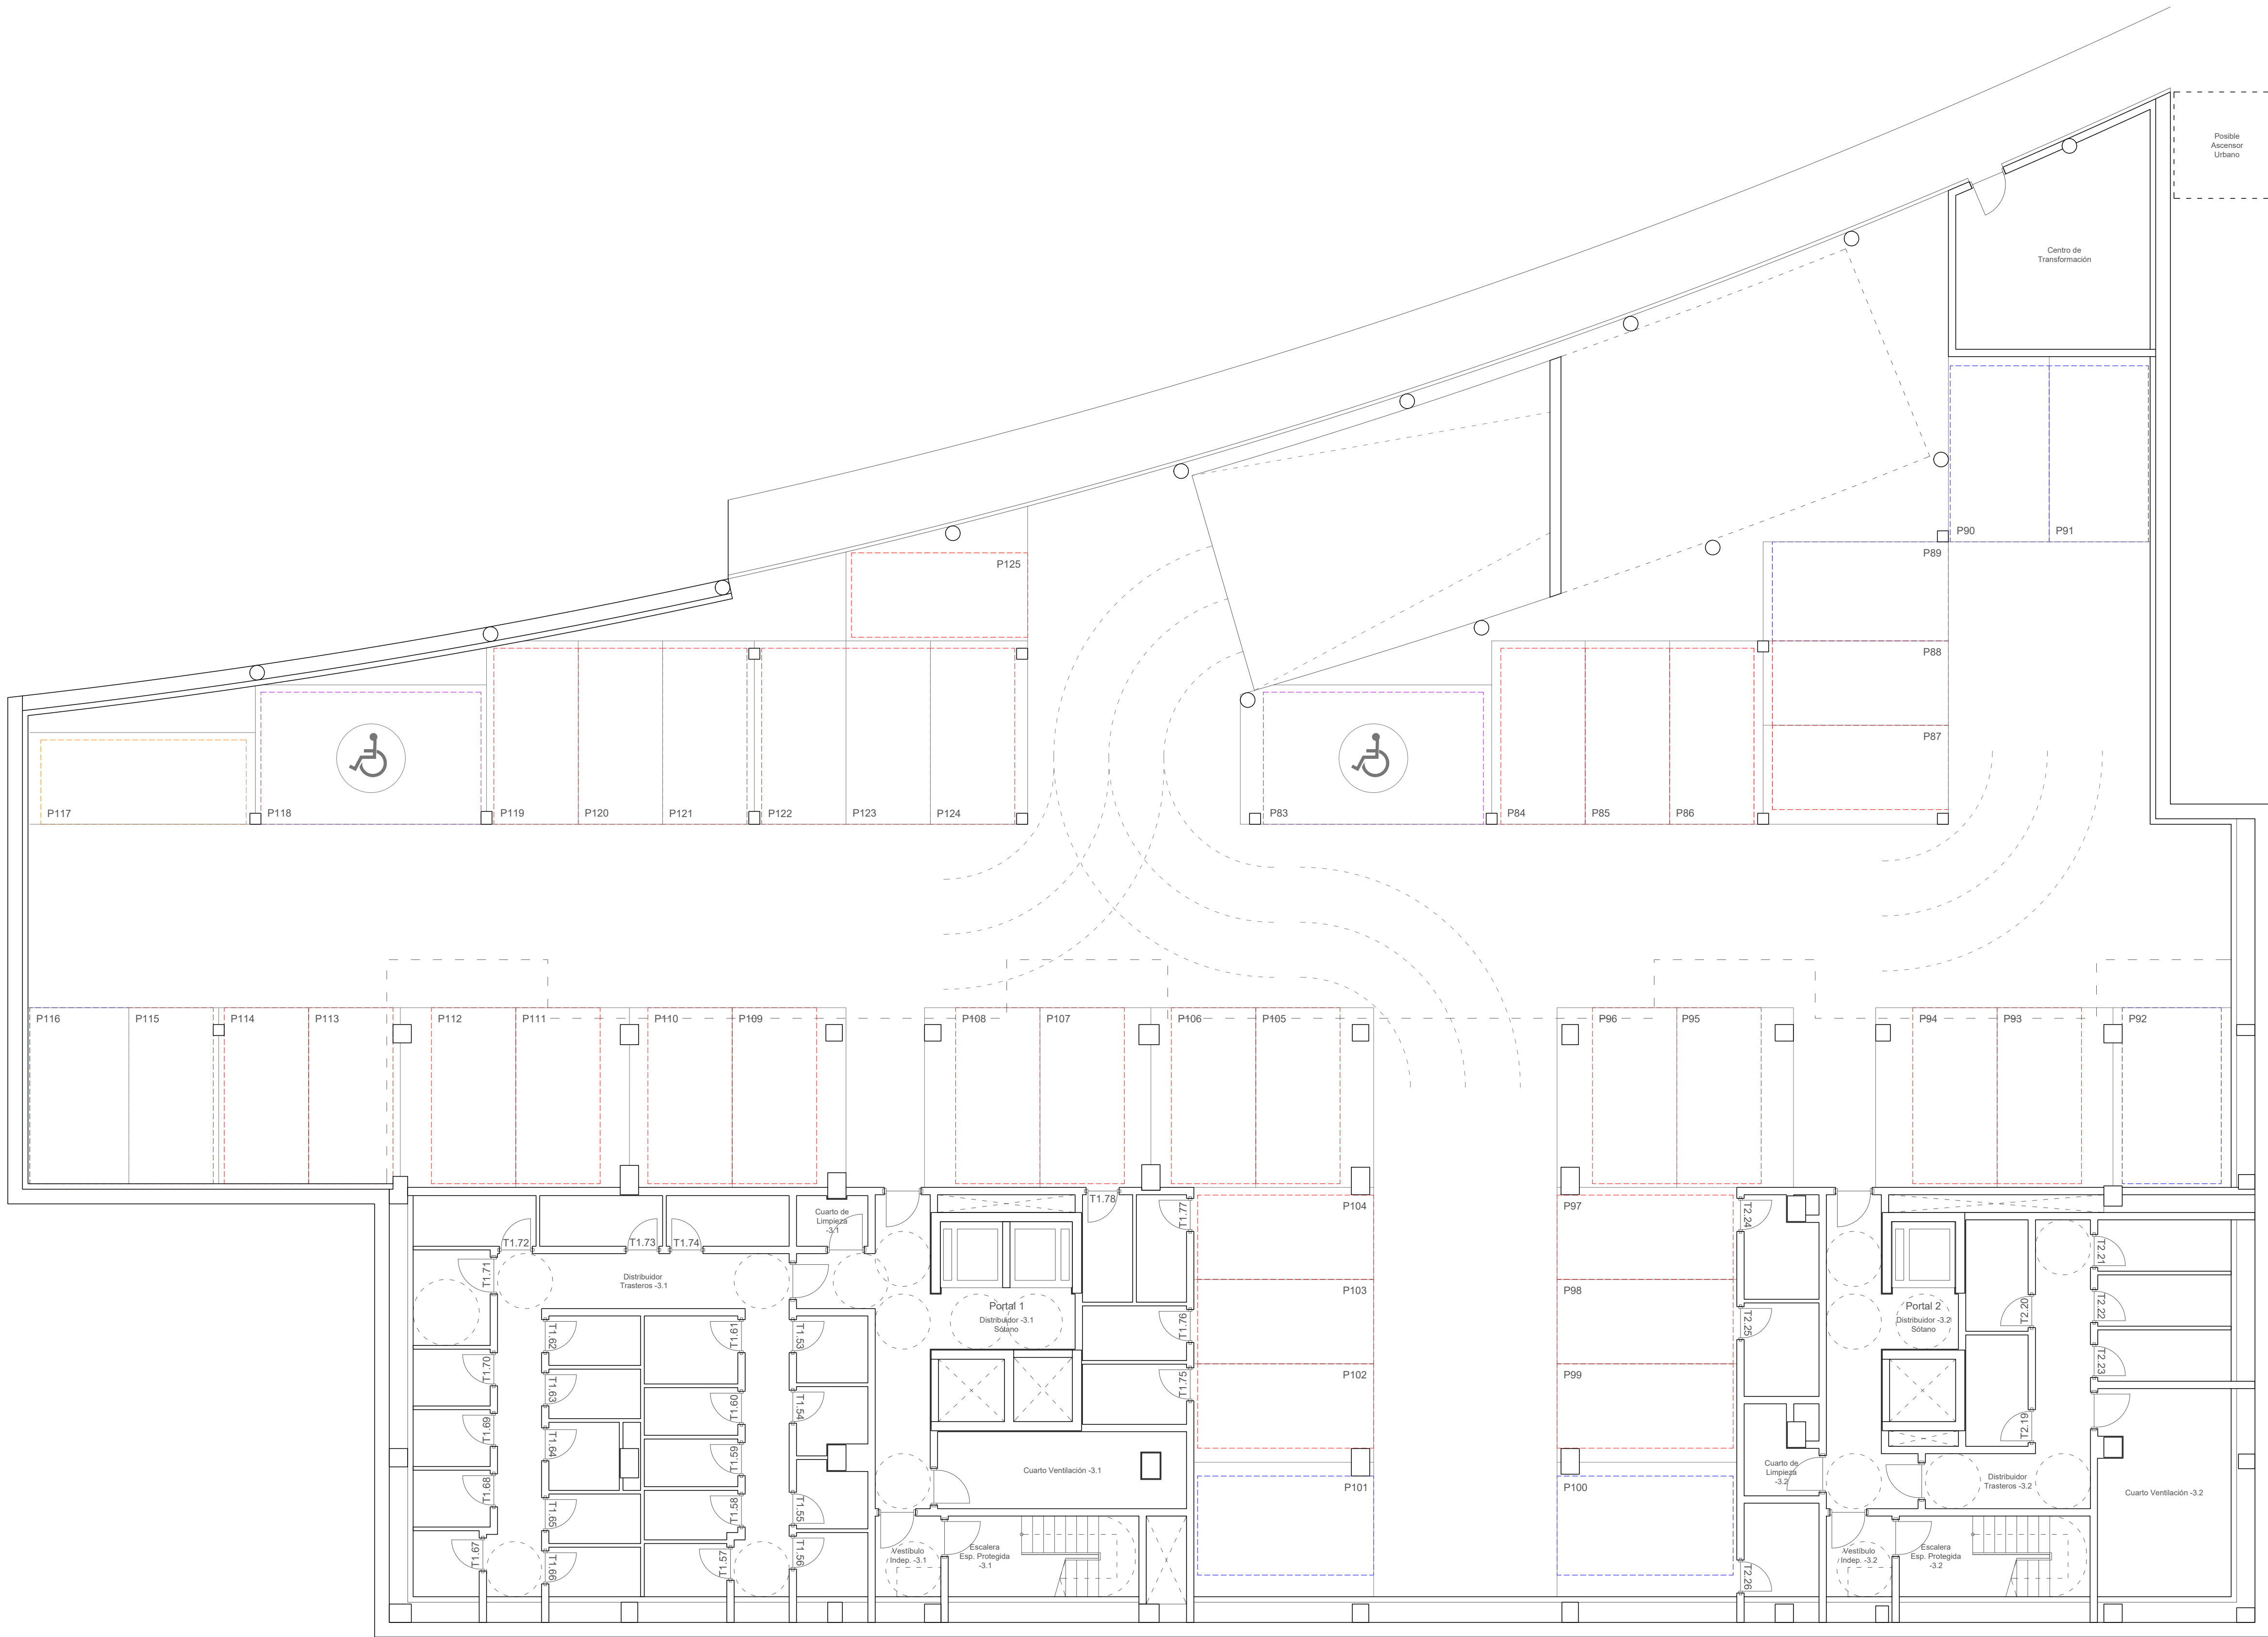

PLANTA SÓTANO -3
+15.00



Tablas de Superficies						
SÓTANO -3						
SUPERFICIES ÚTILES GARAJES						
Nº Plaza	Sup. Útil Plaza	Sup. Útil Total	Nº Plaza	Sup. Útil Plaza	Sup. Útil Total	
83 (A)	25.65	55.60	105	14.89	32.28	
84	12.71	27.55	106	13.72	29.74	
85	11.50	24.93	107	14.46	31.39	
86	12.66	27.44	108	13.22	28.66	
87	13.50	29.26	109	12.52	27.14	
88	11.57	25.36	110	13.44	29.13	
89	13.63	29.55	111	14.89	32.28	
90	13.89	30.11	112	15.22	32.99	
91	13.89	30.11	113	11.88	25.71	
92	15.64	33.90	114	11.72	25.41	
93	15.35	33.28	115	11.72	25.41	
94	14.26	30.91	116	13.20	28.61	
95	13.14	28.48	117	15.46	33.51	
96	15.07	32.67	118 (A)	23.94	51.88	
97	12.18	26.40	119	12.35	26.77	
98	11.27	24.43	120	11.50	24.93	
99	12.93	28.03	121	12.40	26.88	
100	17.76	38.50	122	12.40	26.88	
101	17.73	38.43	123	11.50	24.93	
102	12.93	28.03	124	13.07	28.33	
103	11.27	24.43	125	12.36	26.79	
104	12.18	26.40				
SUPERFICIES ÚTILES TRÁSTEROS						
Nº Trastero	Sup. Útil Tras.	Nº Trastero	Sup. Útil Tras.	Nº Trastero	Sup. Útil Tras.	
T1.53	3.55	T1.66	3.36	T2.19	5.16	
T1.54	3.31	T1.67	3.24	T2.20	5.16	
T1.55	3.31	T1.68	3.26	T2.21	5.09	
T1.56	3.40	T1.69	3.26	T2.22	5.09	
T1.57	3.28	T1.70	3.26	T2.23	5.09	
T1.58	3.38	T1.71 (A)	5.47	T2.24	6.27	
T1.59	3.32	T1.72	4.62	T2.25	5.19	
T1.60	3.32	T1.73	4.62	T2.26	5.20	
T1.61	4.73	T1.74	4.62			
T1.62	3.38	T1.75	4.65			
T1.63	3.38	T1.76	4.23			
T1.64	3.56	T1.77	4.01			
T1.65	3.38	T1.78	4.01			

PROMOCIÓN: 104 VIVIENDAS EN EL BLOQUE 1 DE LA UE-12 RONTÉGUI DE BARAKALDO

SUSTAPENA:

PROYECTO: PROYECTO BÁSICO

SITUACIÓN: BLOQUE 1 - UNIDAD DE EJECUCIÓN UE-12 RONTÉGUI, BARAKALDO

KOKAGUNE:

PLANO: DISTRIBUCIÓN Y SUPERFICIES GENERALES - PLANTA SÓTANO -3 (PS-3)

PLANO:

ESCALA DIN-A1: 1/100 FECHA: ABRIL 2024 N. PLANO: A.01.01

ESCALA DIN-A3: 1/200 DATA:

SUSTITUYE: ORDEZKATZENDU: SUSTITUIDO: ORDEZKATZUA: REVISIÓN: BERRIKUSPENA: 05


ARQUITECTOS: CAÑADA SAIZ MERINO Jon M. Saiz Fernández nº 613 Jon Andoni Iparaguirre Apraiz nº 4585

ARQUITECTA: CAÑADA SAIZ MERINO Roberto Merino Mendaza nº 2150 EGUI estudio s. coop. cooperativa Ubay Calle García nº 4988

FIRMA: SINADURA: CAÑADA SAIZ MERINO ESTUDIO DE ARQUITECTURA S.L.P. EGUI STUDIO SOCIEDAD COOPERATIVA PEGUEÑA

C/ Alameda de Marcondo nº 36, Pº C.O. 48009 Bilbao, Bizkaia - 946 611 474 - info@canasajm.es Plaza Nueva nº 5, 3º Izda. 48005 Bilbao, Bizkaia - 946 128 519 - egi@eguiestudio.com



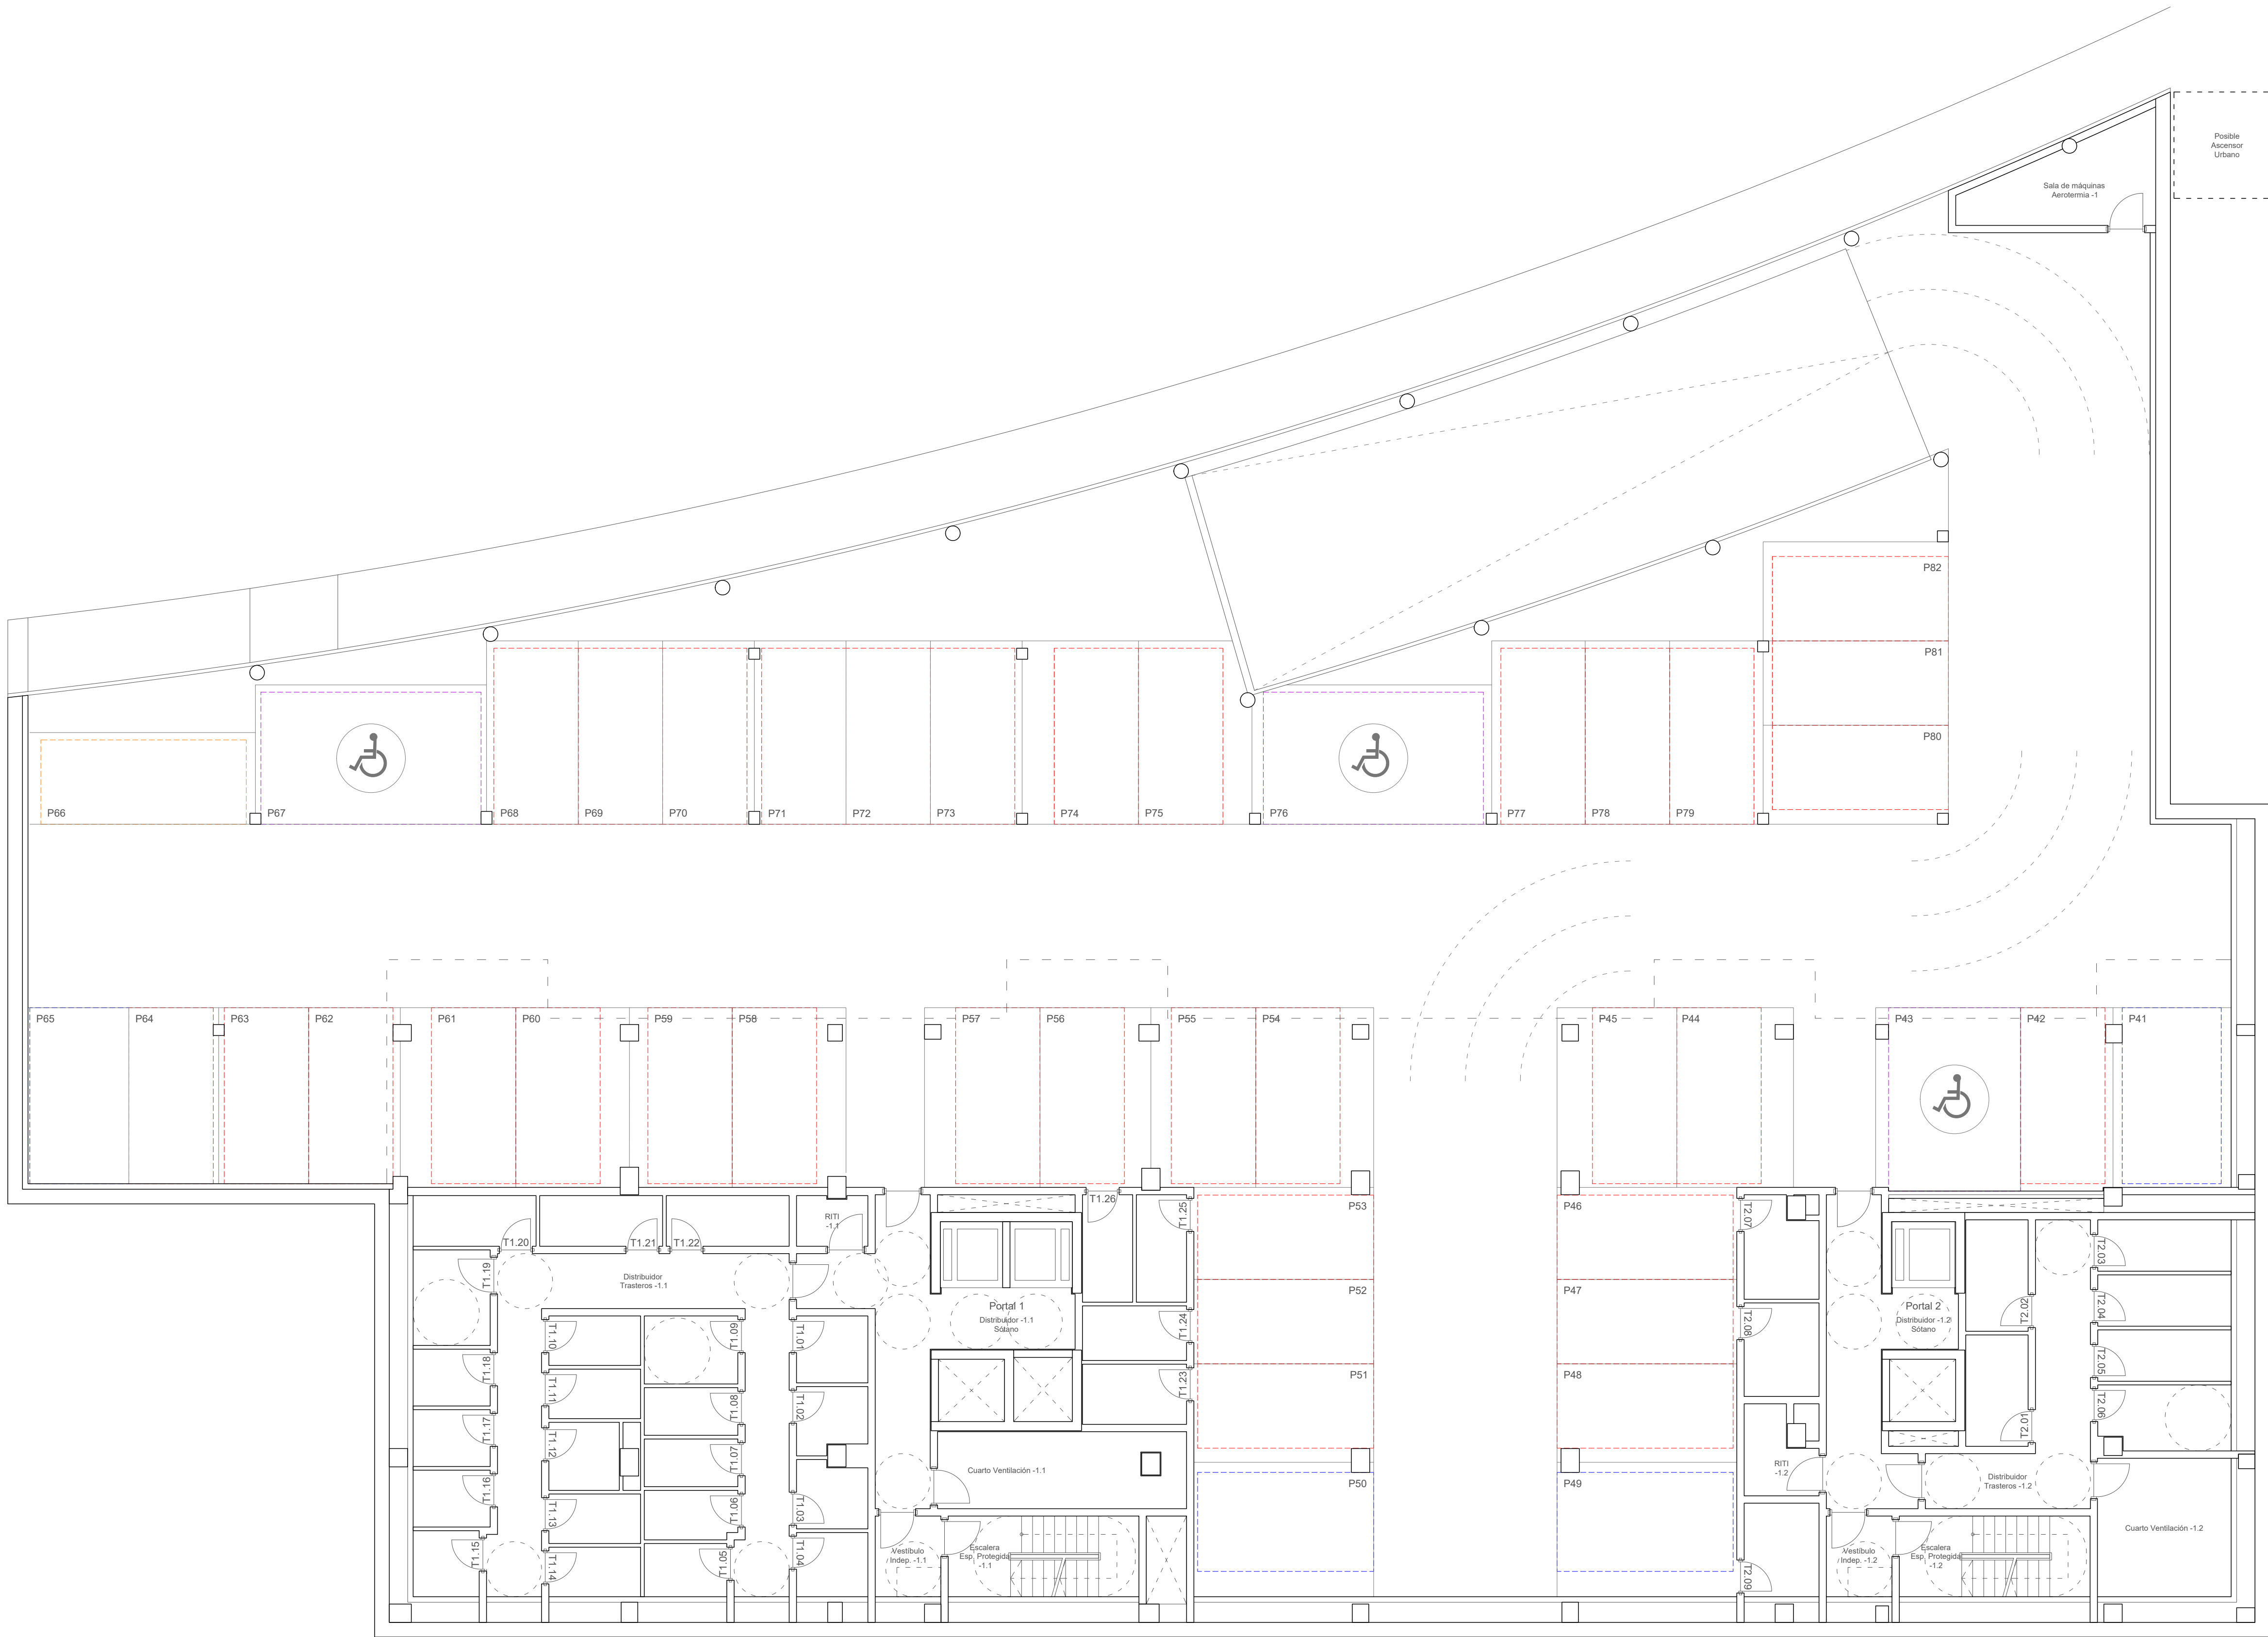

PLANTA SÓTANO -1
+21.00



SÓTANO -1					
SUPERFICIES ÚTILES GARAJES					
Nº Plaza	Sup. Útil Plaza	Sup. Útil Total	Nº Plaza	Sup. Útil Plaza	Sup. Útil Total
41	15.65	33.92	62	11.87	25.73
42	12.47	27.03	63	11.72	25.40
43 (A)	18.00	39.01	64	11.72	25.40
44	13.14	28.48	65	13.20	28.61
45	15.19	32.92	66	15.46	33.51
46	12.16	26.40	67 (A)	23.34	51.67
47	11.27	24.43	68	12.45	26.96
48	12.93	28.02	69	11.50	24.92
49	17.79	38.56	70	12.40	26.88
50	17.79	38.56	71	12.40	26.88
51	12.93	28.02	72	11.50	24.92
52	11.27	24.43	73	12.41	26.90
53	12.18	26.40	74	15.78	34.20
54	14.98	32.47	75	14.97	32.23
55	13.77	29.84	76 (A)	24.57	53.25
56	14.53	31.49	77	12.70	27.53
57	13.22	28.95	78	11.50	24.92
58	12.75	27.03	79	12.96	27.44
59	13.48	29.22	80	13.50	29.26
60	14.93	32.36	81	11.57	25.08
61	15.33	33.01	82	13.83	29.54
SUPERFICIES ÚTILES TRASTEROS					
Nº Trastero	Sup. Útil Tras.	Nº Trastero	Sup. Útil Tras.	Nº Trastero	Sup. Útil Tras.
T1.01	3.55	T1.14	3.38	T2.01	5.16
T1.02	3.31	T1.15	3.24	T2.02	5.16
T1.03	3.42	T1.16	3.26	T2.03	5.09
T1.04	3.40	T1.17	3.26	T2.04	5.09
T1.05	3.26	T1.18	3.26	T2.05	5.09
T1.06	3.38	T1.19 (A)	5.47	T2.06 (A)	6.27
T1.07	3.32	T1.20	4.62	T2.07	5.19
T1.08	3.32	T1.21	4.62	T2.08	5.20
T1.09	4.73	T1.22	4.62	T2.09	5.20
T1.10	3.38	T1.23	4.65		
T1.11	3.38	T1.24	4.23		
T1.12	3.56	T1.25	4.01		
T1.13	3.38	T1.26	4.01		

PROMOCION:
SUSTAPENA:

104 VIVIENDAS EN EL BLOQUE 1 DE LA UE-12 RONTÉGUI DE BARAKALDO

PROYECTO:
PROIEKTUA:

PROYECTO BÁSICO

SITUACION:
KOKAGUNEA:

BLOQUE 1 - UNIDAD DE EJECUCIÓN UE-12 RONTÉGUI, BARAKALDO

PLANO:
PLANOA:

DISTRIBUCIÓN Y SUPERFICIES GENERALES - PLANTA SÓTANO -1 (PS-1)

ESCALA DIN-A1:
ESKALA DIN-A3:

1/100
1/200

FECHA:
DATA:

ABRIL 2024

N. PLANO:
PLANOA ZKIA.:

A.01.03

SUSTITUYE:
ORDEZKATZENDU:

SUSTITUIDO:
ORDEZKATZUA:

REVISION:
BERRIKUSPENA:

05

ARQUITECTOS:
ARKITEKTOKAK:

Jesús Cañada Merino
Jon M. Saiz Fernández
CAÑADA SAIZ MERINO
Roberto Merino Mendaza

nº 613
nº 2017
nº 2150

ESQUI estudio s. coop. cooperativa

FIRMA:
SINADURA:

Juan Quintero Corral
Jon Andoni Iparraguirre Apraiz
Ubay Calle García

nº 4549
nº 4985
nº 4988

CAÑADA SAIZ MERINO ESTUDIO DE ARQUITECTURA S.L.P.
C/ Alameda de Mazzarini nº 36, Pº C.O. 48009 Bilbao, Bizkaia - 940 611 474 - info@cañadasaizmerino.com

ESQUI STUDIO SOCIEDAD COOPERATIVA PEGUEÑA
Plaza Nueva nº 5, 3º Izda. 48006 Bilbao, Bizkaia - 940 128 510 - esqui@estudio.com