


PLANTA SÓTANO -1
+21,00

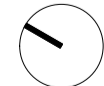

PROMOCION: 104 VIVIENDAS EN EL BLOQUE 1 DE LA UE-12 RONTEGUI DE BARAKALDO

SUSTAPENA: PROYECTO BÁSICO - PORTAL 2

SITUACION: BLOQUE 1 - UNIDAD DE EJECUCIÓN UE-12 RONTEGUI, BARAKALDO

KOKAGUNA: PROYECTO BÁSICO - PORTAL 2

PLANO: COTAS - PLANTA SÓTANO -1 (PS-1)

PLANDA: COTAS - PLANTA SÓTANO -1 (PS-1)

ESCALA DIN-A1: 1/100 FECHA: JULIO 2023 N. PLANO: A.04.03

ESKALA DIN-A3: 1/200 DATA: JULIO 2023 PLANO ZKIA.: A.04.03

SUSTITUYE: SUSTITUIDO: REVISION: 01

ORDEZKATZENDU: ORDEZKATUA: BERRIKUSPENA:

ARQUITECTOS: CAÑADA SAIZ MERINO nº 613 JESÚS CAÑADA MERINO nº 4849

ARQUITECTOAK: JON M. SAIZ FERNÁNDEZ nº 2017 JON ANDONI IPARRAGUIE AIZPÚRUA nº 4985


SINADURA: ROBERTO MERINO MENDIACZA nº 2150 IZQUIERDO & COMP. PÉREZ URBAY CAÑE GARCÍA nº 4988

FIRMA: CAÑADA SAIZ MERINO ESTUDIO DE ARQUITECTURA S.L.P. EGIJA STUDIO SOCIEDAD COOPERATIVA PEGUEÑA


C/ Alameda de Marceño nº 26, 4º C.O. 48009 Bilbao, Bizkaia. 946 611 474. info@cañadasaiz.com Plaza Nueva nº 5, 3º Izda. 48005 Bilbao, Bizkaia. 946 126 510. egija@egiastudio.com



RIBERA DE BARAKALDO S. COOP.

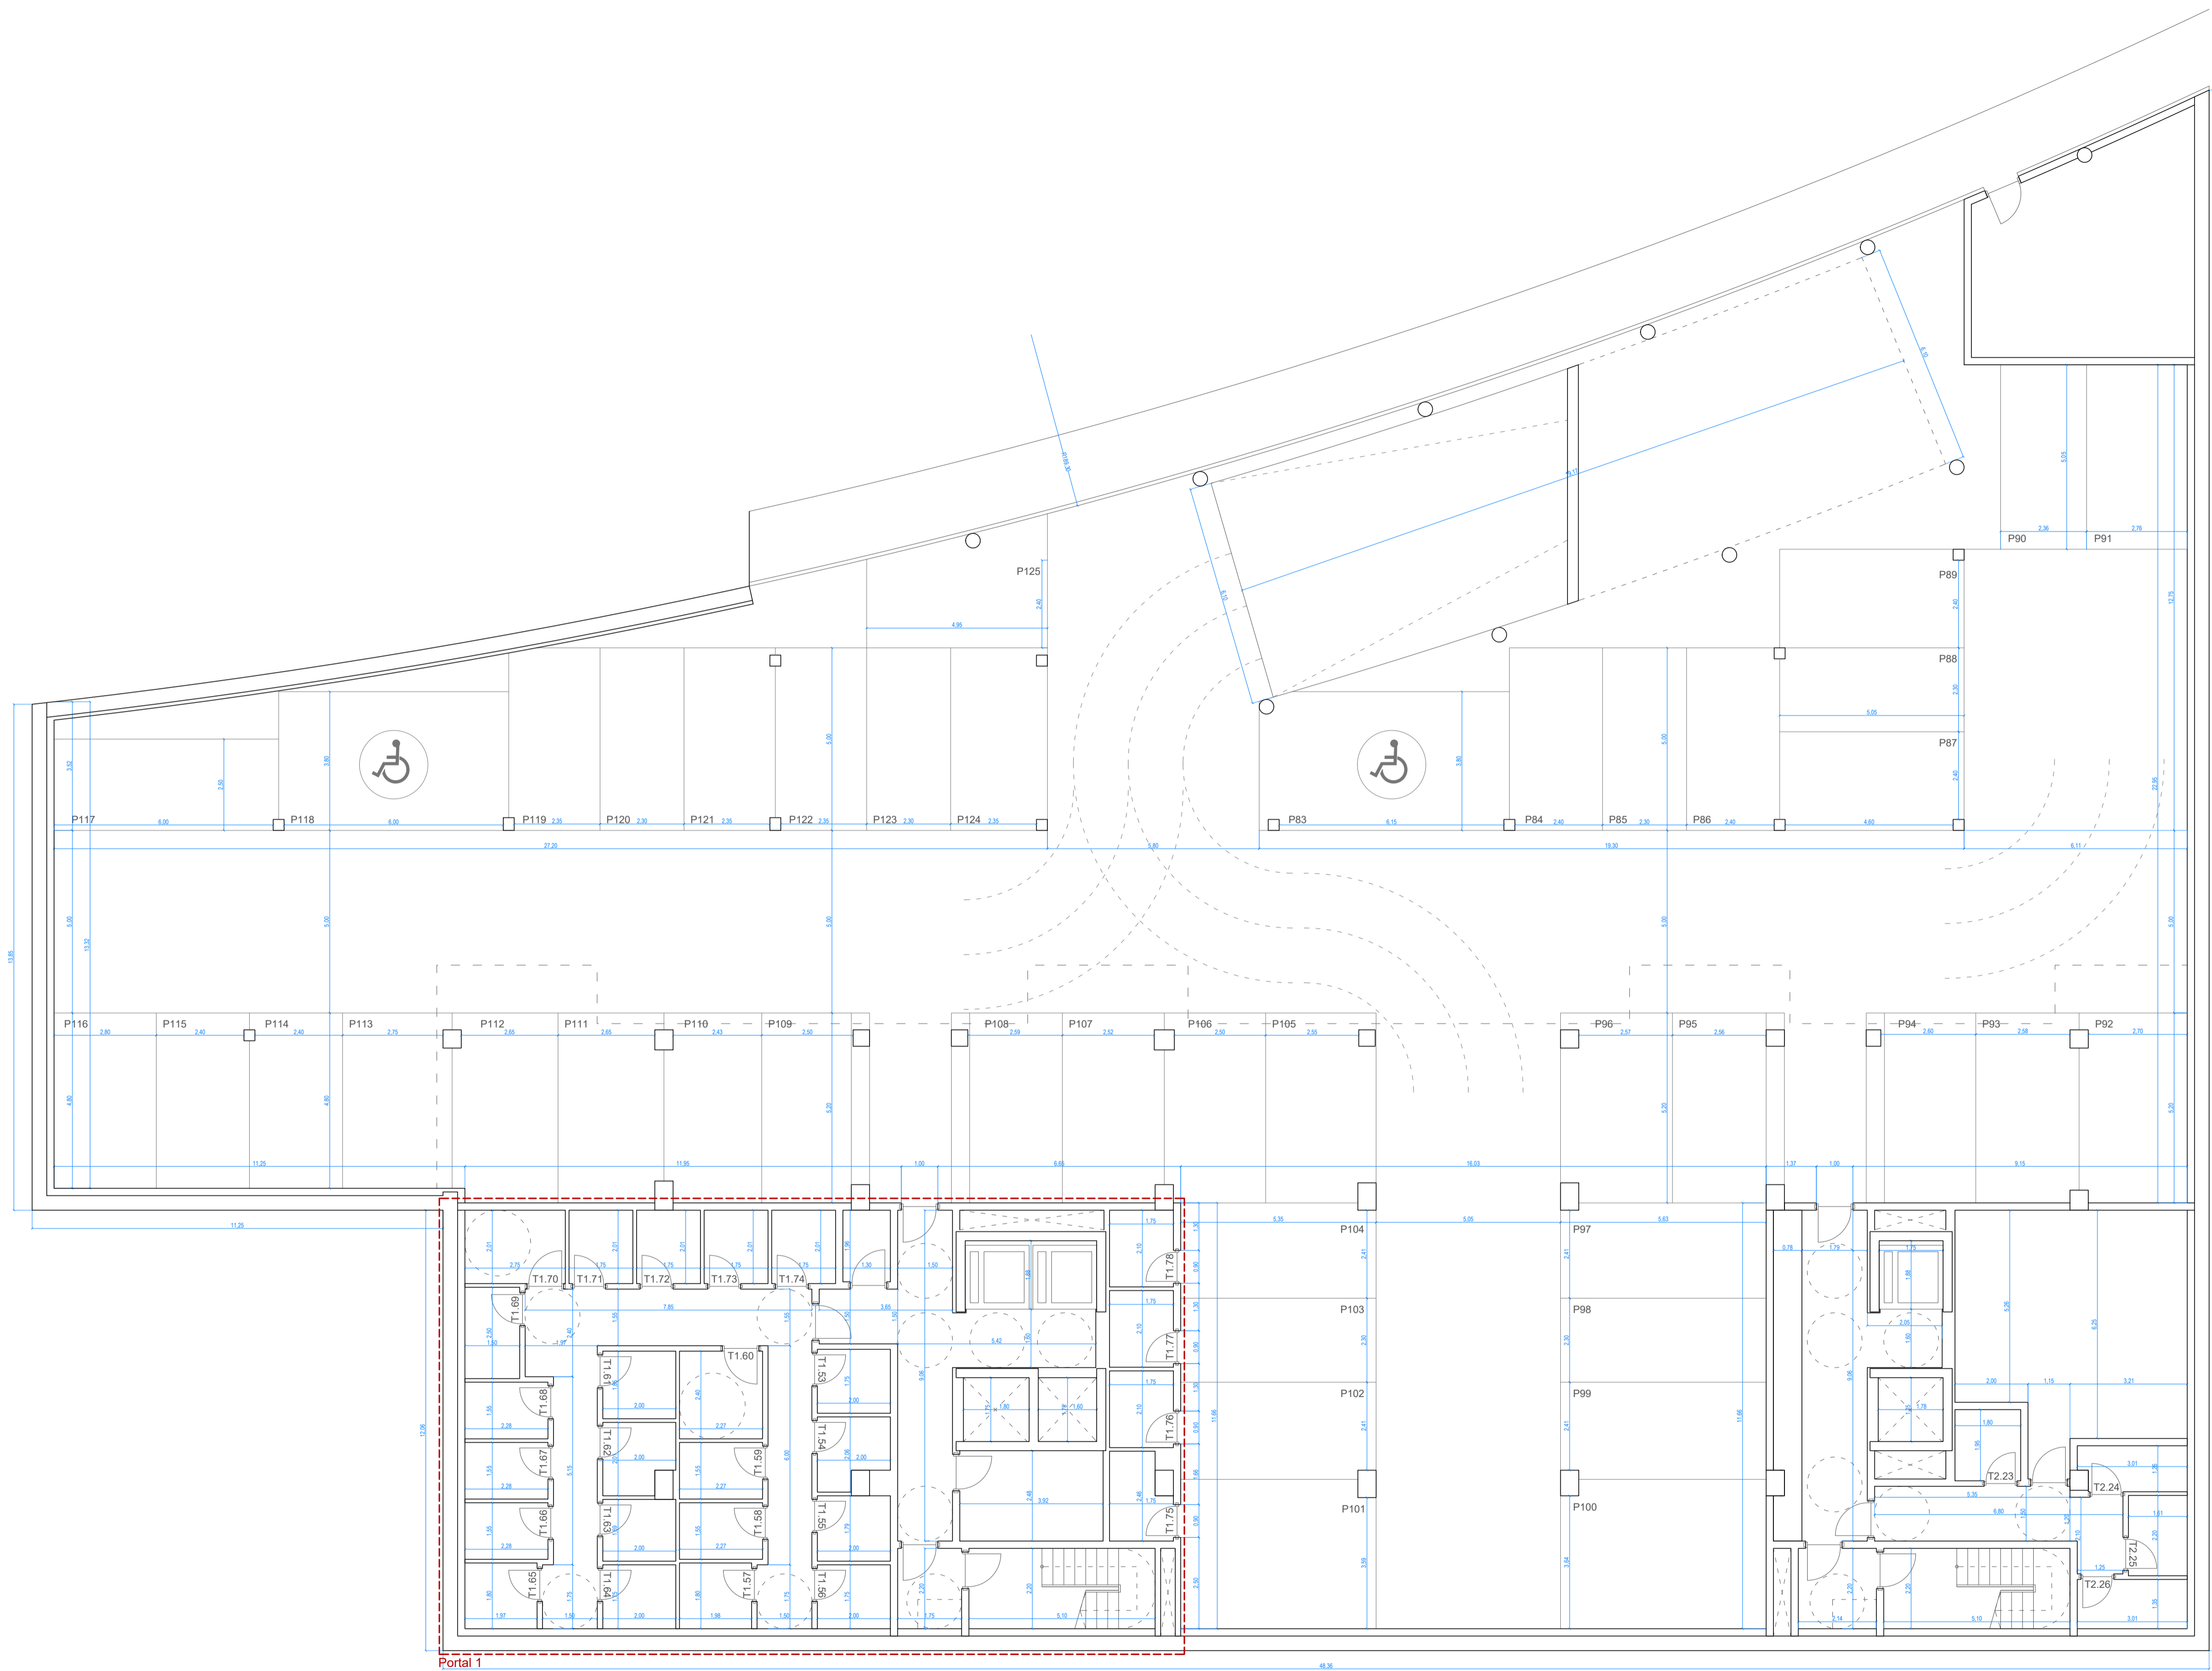


PLANTA SÓTANO -3
+15,00

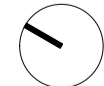


PROMOCION:	104 VIVIENDAS EN EL BLOQUE 1 DE LA UE-12 RONTEGUI DE BARAKALDO		
SUSTAPENA:	PROYECTO BÁSICO - PORTAL 2		
PROYECTO:	BLOQUE 1 - UNIDAD DE EJECUCIÓN UE-12 RONTEGUI, BARAKALDO		
KOKAGUNEA:	COTAS - PLANTA SÓTANO -3		
PLANO:	N. PLANO:	A.04.01	
ESCALA DIN-A1:	1/100	FECHA:	JULIO 2023
ESCALA DIN-A3:	1/200	DATA:	
SUSTITUYE:	SUSTITUIDO:	REVISION:	01
ORDEZKATZENDU:	ORDEZKATUA:	BERRIKUSPENA:	
ARQUITECTOS:	Jesús Cañada Merino nº 613	EQUI	Julen Quaveado Cortal nº 4849
ARQUITECTOAK:	Jon M. Saiz Fernández nº 2017		Jon Andoni Iparaguirre Aproz nº 4985
	Roberto Merino Mendizaba nº 2150		Ubay Calle Garcia nº 4988
FIRMA:			
SINADURA:			
<small>CAÑADA SAIZ MERINO ESTUDIO DE ARQUITECTURA S.L.P. EGIJA STUDIO SOCIEDAD COOPERATIVA PEGUEÑA C/ Alameda de Marceano nº 26, 4º C.O. 48009 Bilbau. Bizkaia. 946 611 474. info@cañadasaiz.com Plaza Nueva nº 5, 3º izk. E-48005 Bilbau. Bizkaia. 946 126 510. eqja@egijastudio.com</small>			



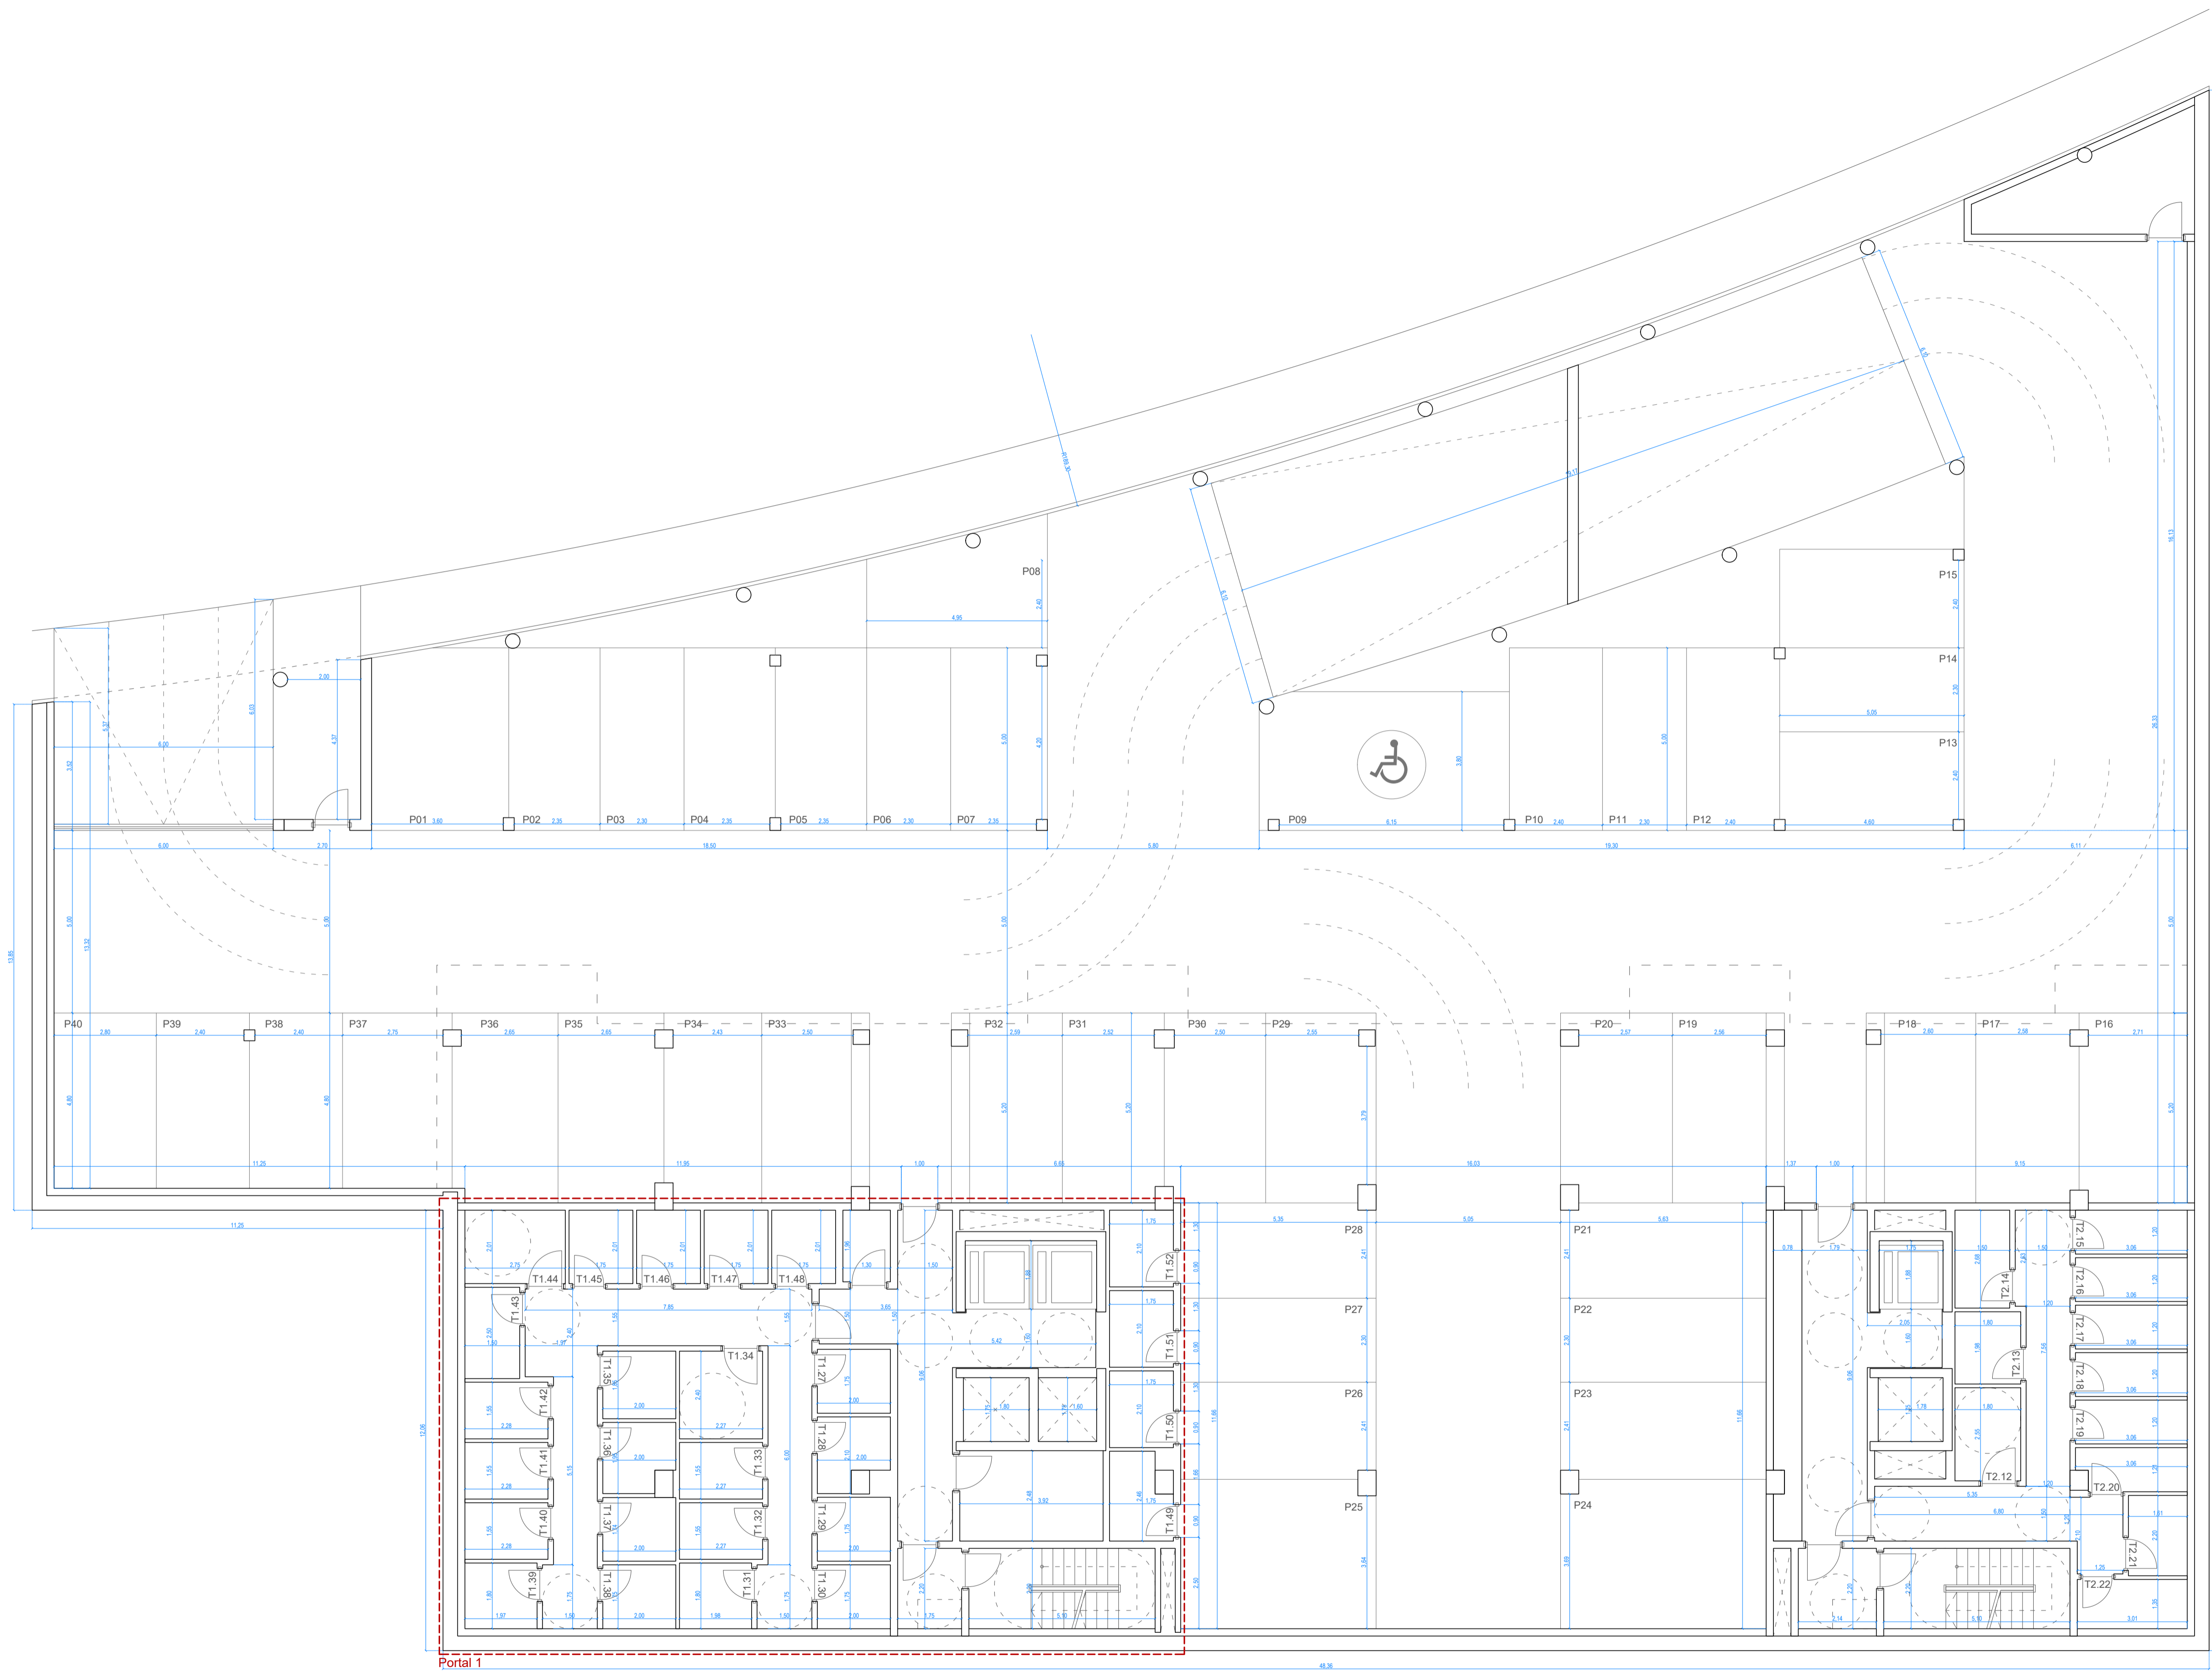

PLANTA SÓTANO -2
+18,00

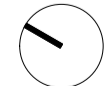

PROMOCION:	104 VIVIENDAS EN EL BLOQUE 1 DE LA UE-12 RONTEGUI DE BARAKALDO		
SUSTAPENA:	BLOQUE 1 - UNIDAD DE EJECUCIÓN UE-12 RONTEGUI, BARAKALDO		
PROYECTO:	PROYECTO BÁSICO - PORTAL 2		
PROIEKTUA:	BLOQUE 1 - UNIDAD DE EJECUCIÓN UE-12 RONTEGUI, BARAKALDO		
SITUACION:	BLOQUE 1 - UNIDAD DE EJECUCIÓN UE-12 RONTEGUI, BARAKALDO		
KOKAGUNA:	BLOQUE 1 - UNIDAD DE EJECUCIÓN UE-12 RONTEGUI, BARAKALDO		
PLANO:	COTAS - PLANTA SÓTANO -2		
PLANDA:	COTAS - PLANTA SÓTANO -2		
ESCALA DIN-A1:	1/100	FECHA:	JULIO 2023
ESCALA DIN-A3:	1/200	DATA:	JULIO 2023
N. PLANO:	A.04.02		PLANO ZKIA.:
SUSTITUYE:	SUSTITUIDO:	REVISION:	01
ORDEZKATZENDU:	ORDEZKATUA:	BERRIKUSPENA:	01
ARQUITECTOS:	Jesús Cañada Merino nº 613	Julen Querevedo Cortal nº 4849	
ARITKETOAK:	Jon M. Saiz Fernández nº 2017	Jon Andoni Ipariaga Aproz nº 4985	
	Roberto Merino Mendizaba nº 2150	Ubay Calle Garcia nº 4988	
FIRMA:			
SINADURA:			
<small>CAÑADA SAIZ MERINO ESTUDIO DE ARQUITECTURA S.L.P. EGIJA STUDIO SOCIEDAD COOPERATIVA PEGUEÑA C/ Alameda de Marceano nº 26, 5º C.O. 48009 Bilbau, Bizkaia - 946 611 474 - info@cañadasaiz.com Plaza Nueva nº 5, 3º izk. Egiña - 48005 Bilbau, Bizkaia - 946 126 510 - egija@egijestudio.com</small>			



RIBERA DE BARAKALDO S. COOP.